


1  
ris Finnby

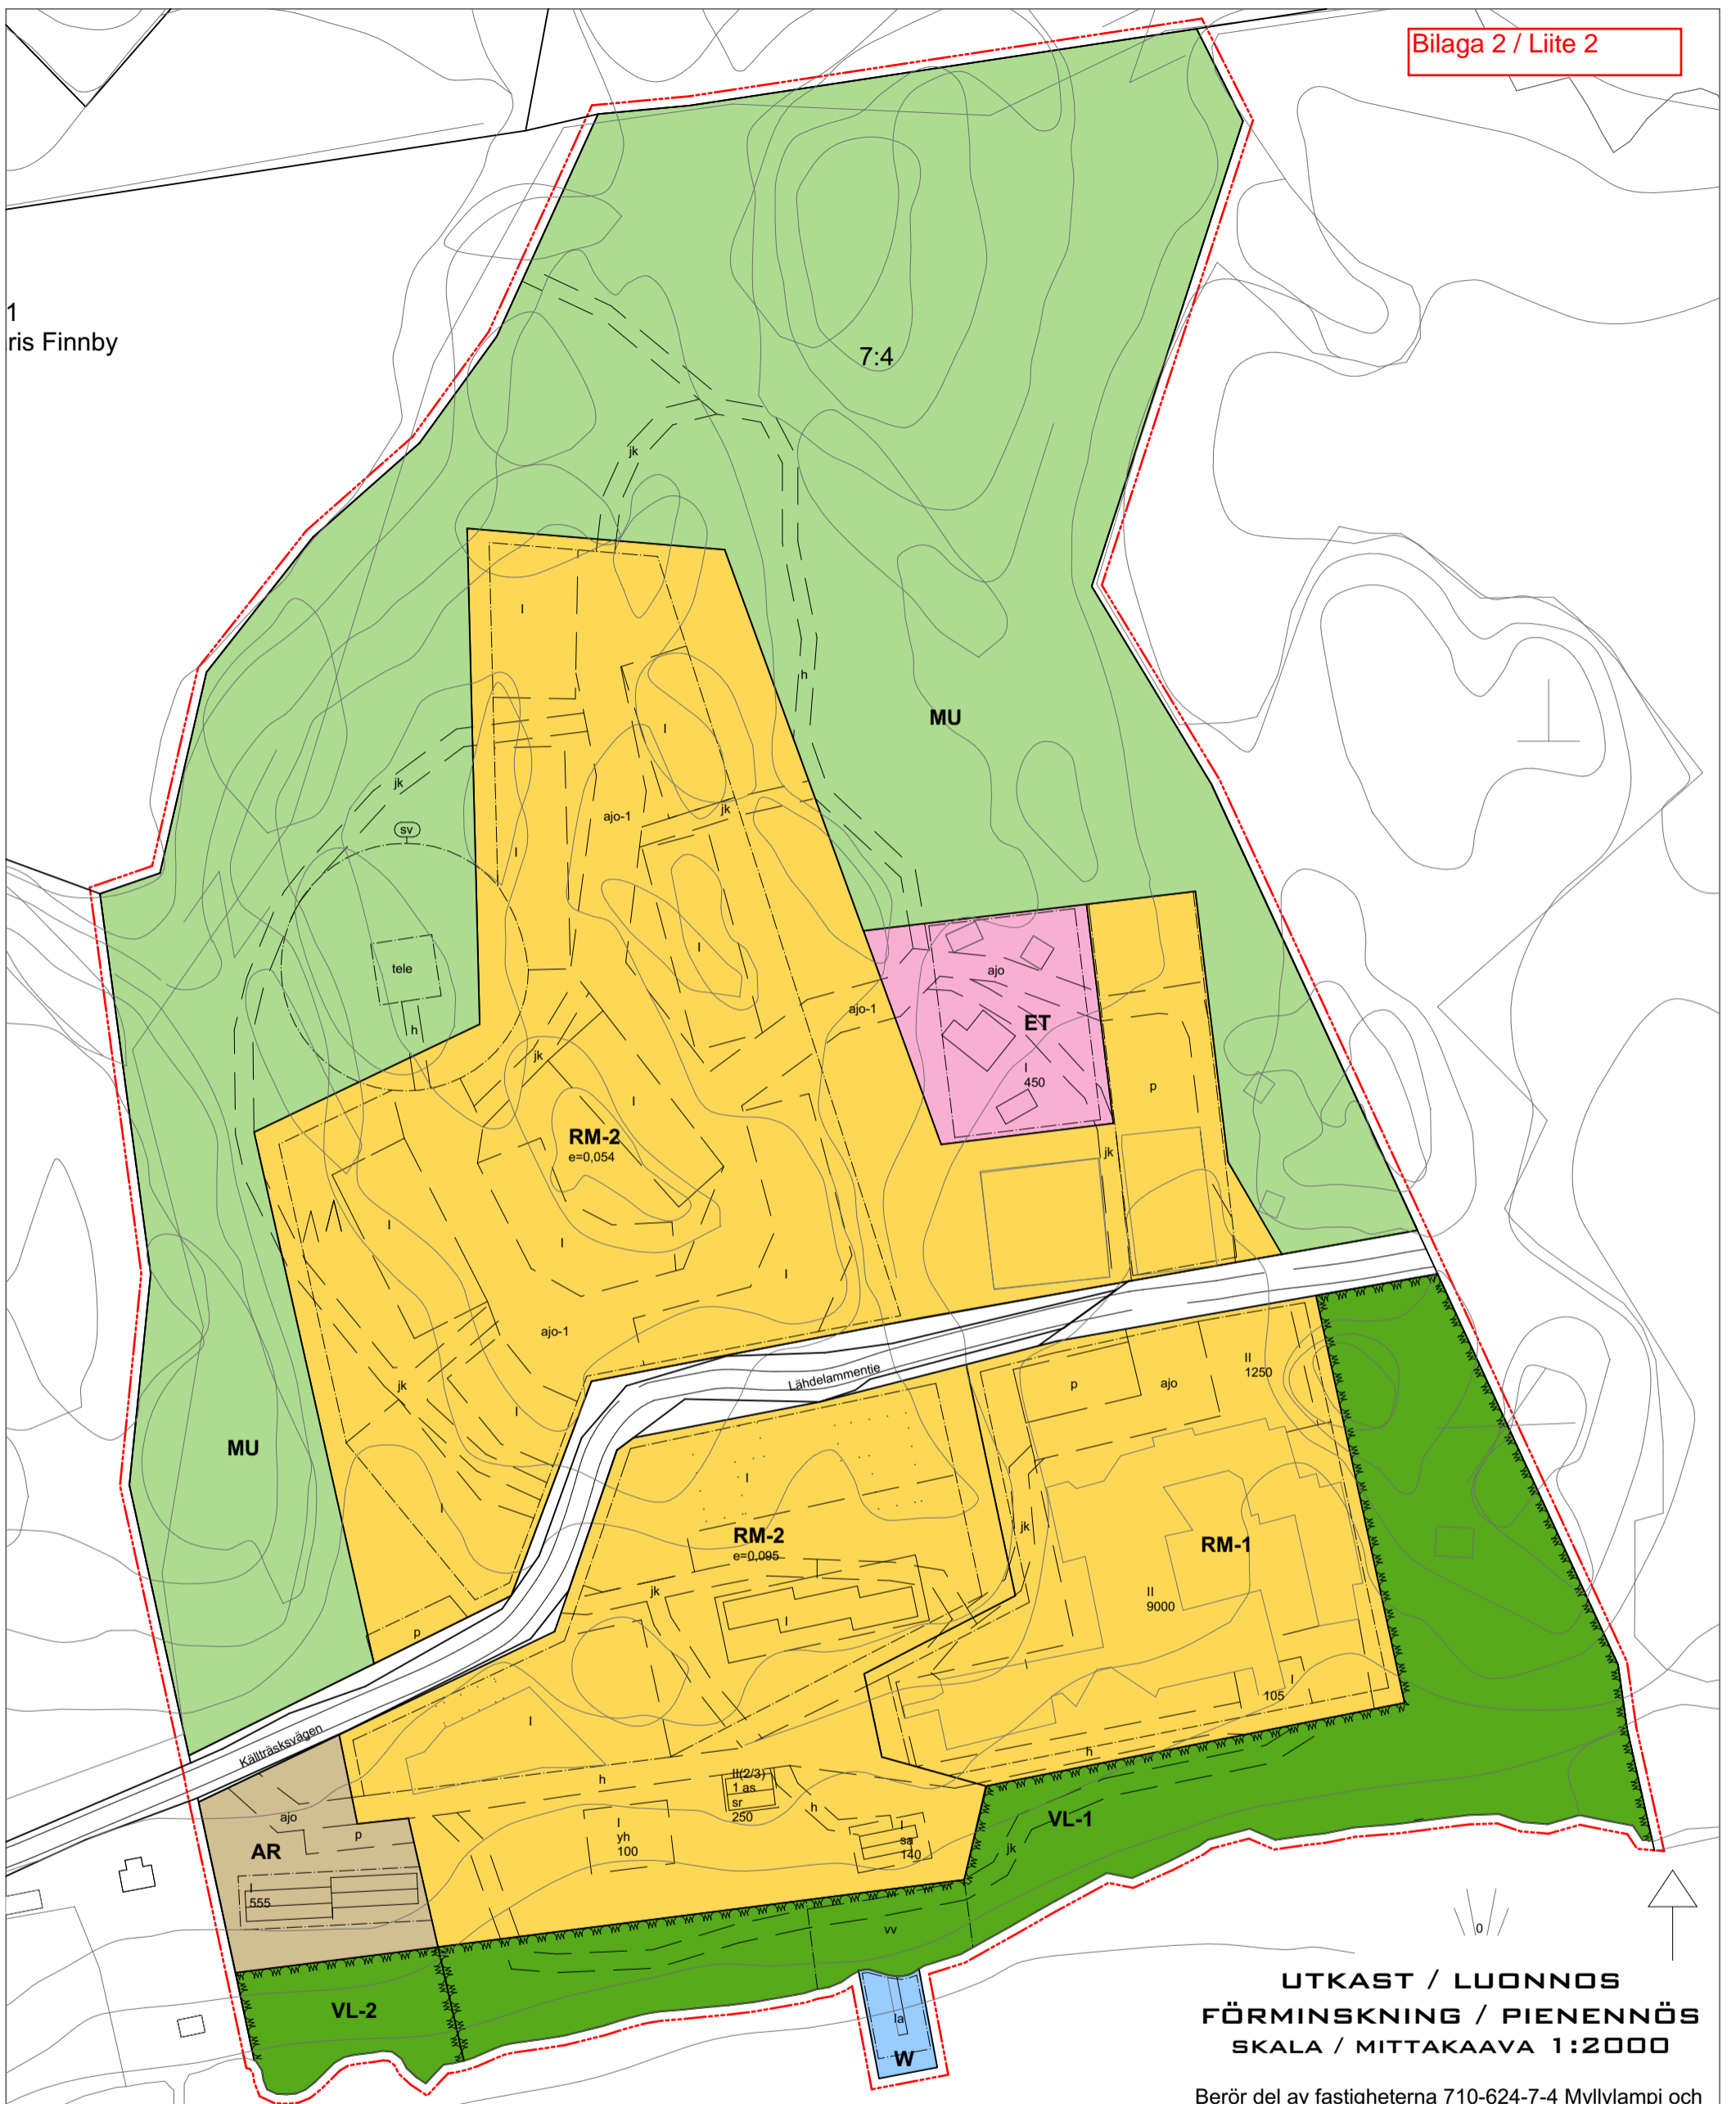

**UTKAST / LUONNOS  
FÖRMINSKNING / PIENENNÖS  
SKALA / MITTAKAAVA 1:2000**

Berör del av fastigheterna 710-624-7-4 Myllylampi och  
710-895-2-6 Yleinen tie

Bildas 30 STADSDELEN, kvarter 1 och 2

Koskee kiinteistöjä 710-624-7-4 Myllylampi ja 710-  
895-2-6 Yleinen tie

Muodostaa 30 KAUPUNGINOSAN korttelit 1 ja 2