


31.10.2023 12.55.33

TRAFIKPLAN / LIIKENNESUUNNITELMA

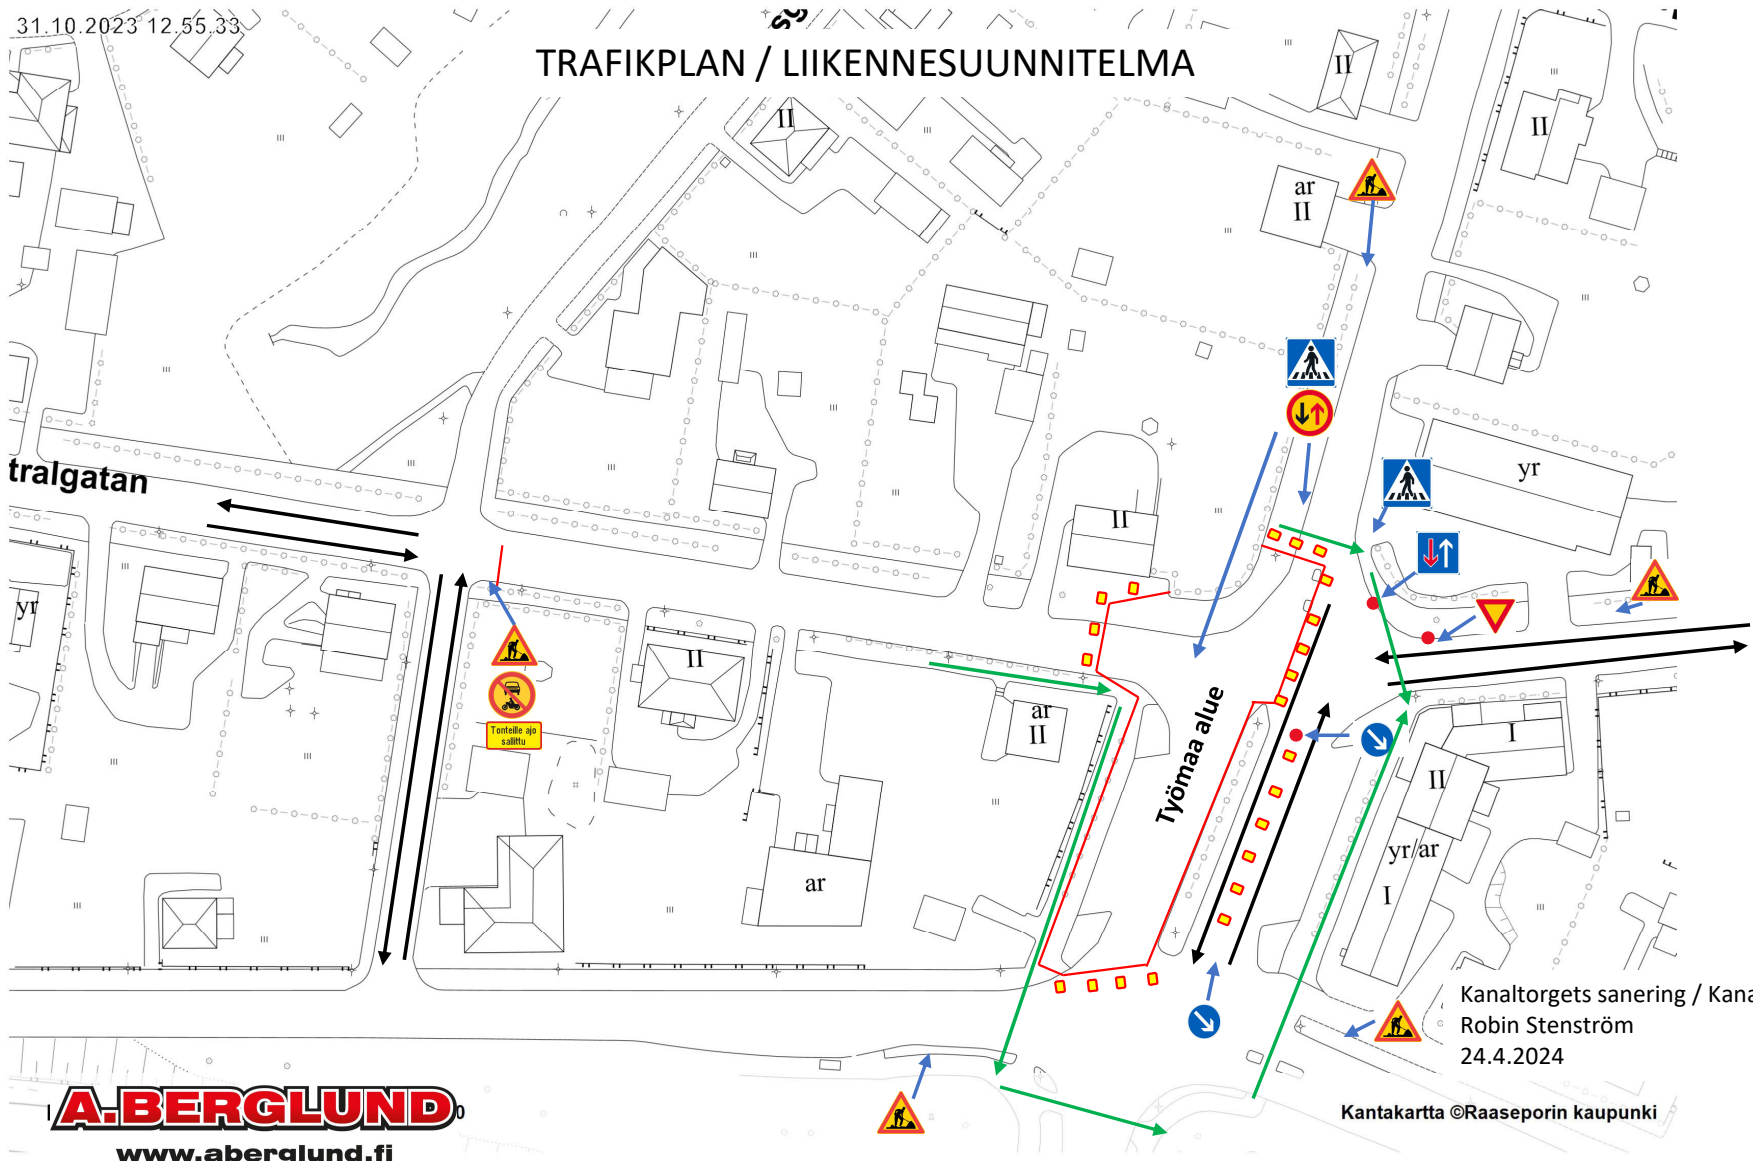

Kanaltorgets sanering / Kanavatorin saneeraus
Robin Stenström
24.4.2024

Kantakartta ©Raaseporin kaupunki