


Bromarv plan 1:750

Beteckningar

- +1.7 höjd
- höjdkurvor
- ett stort löv- eller barrträd
- träd som ska planteras
- vegetation
- torr äng
- fuktig äng
- hagmarkslund
- dike
- stig
- viloplat
- Behov av förbindelse för gång- och cykeltrafik (delgeneralplan)

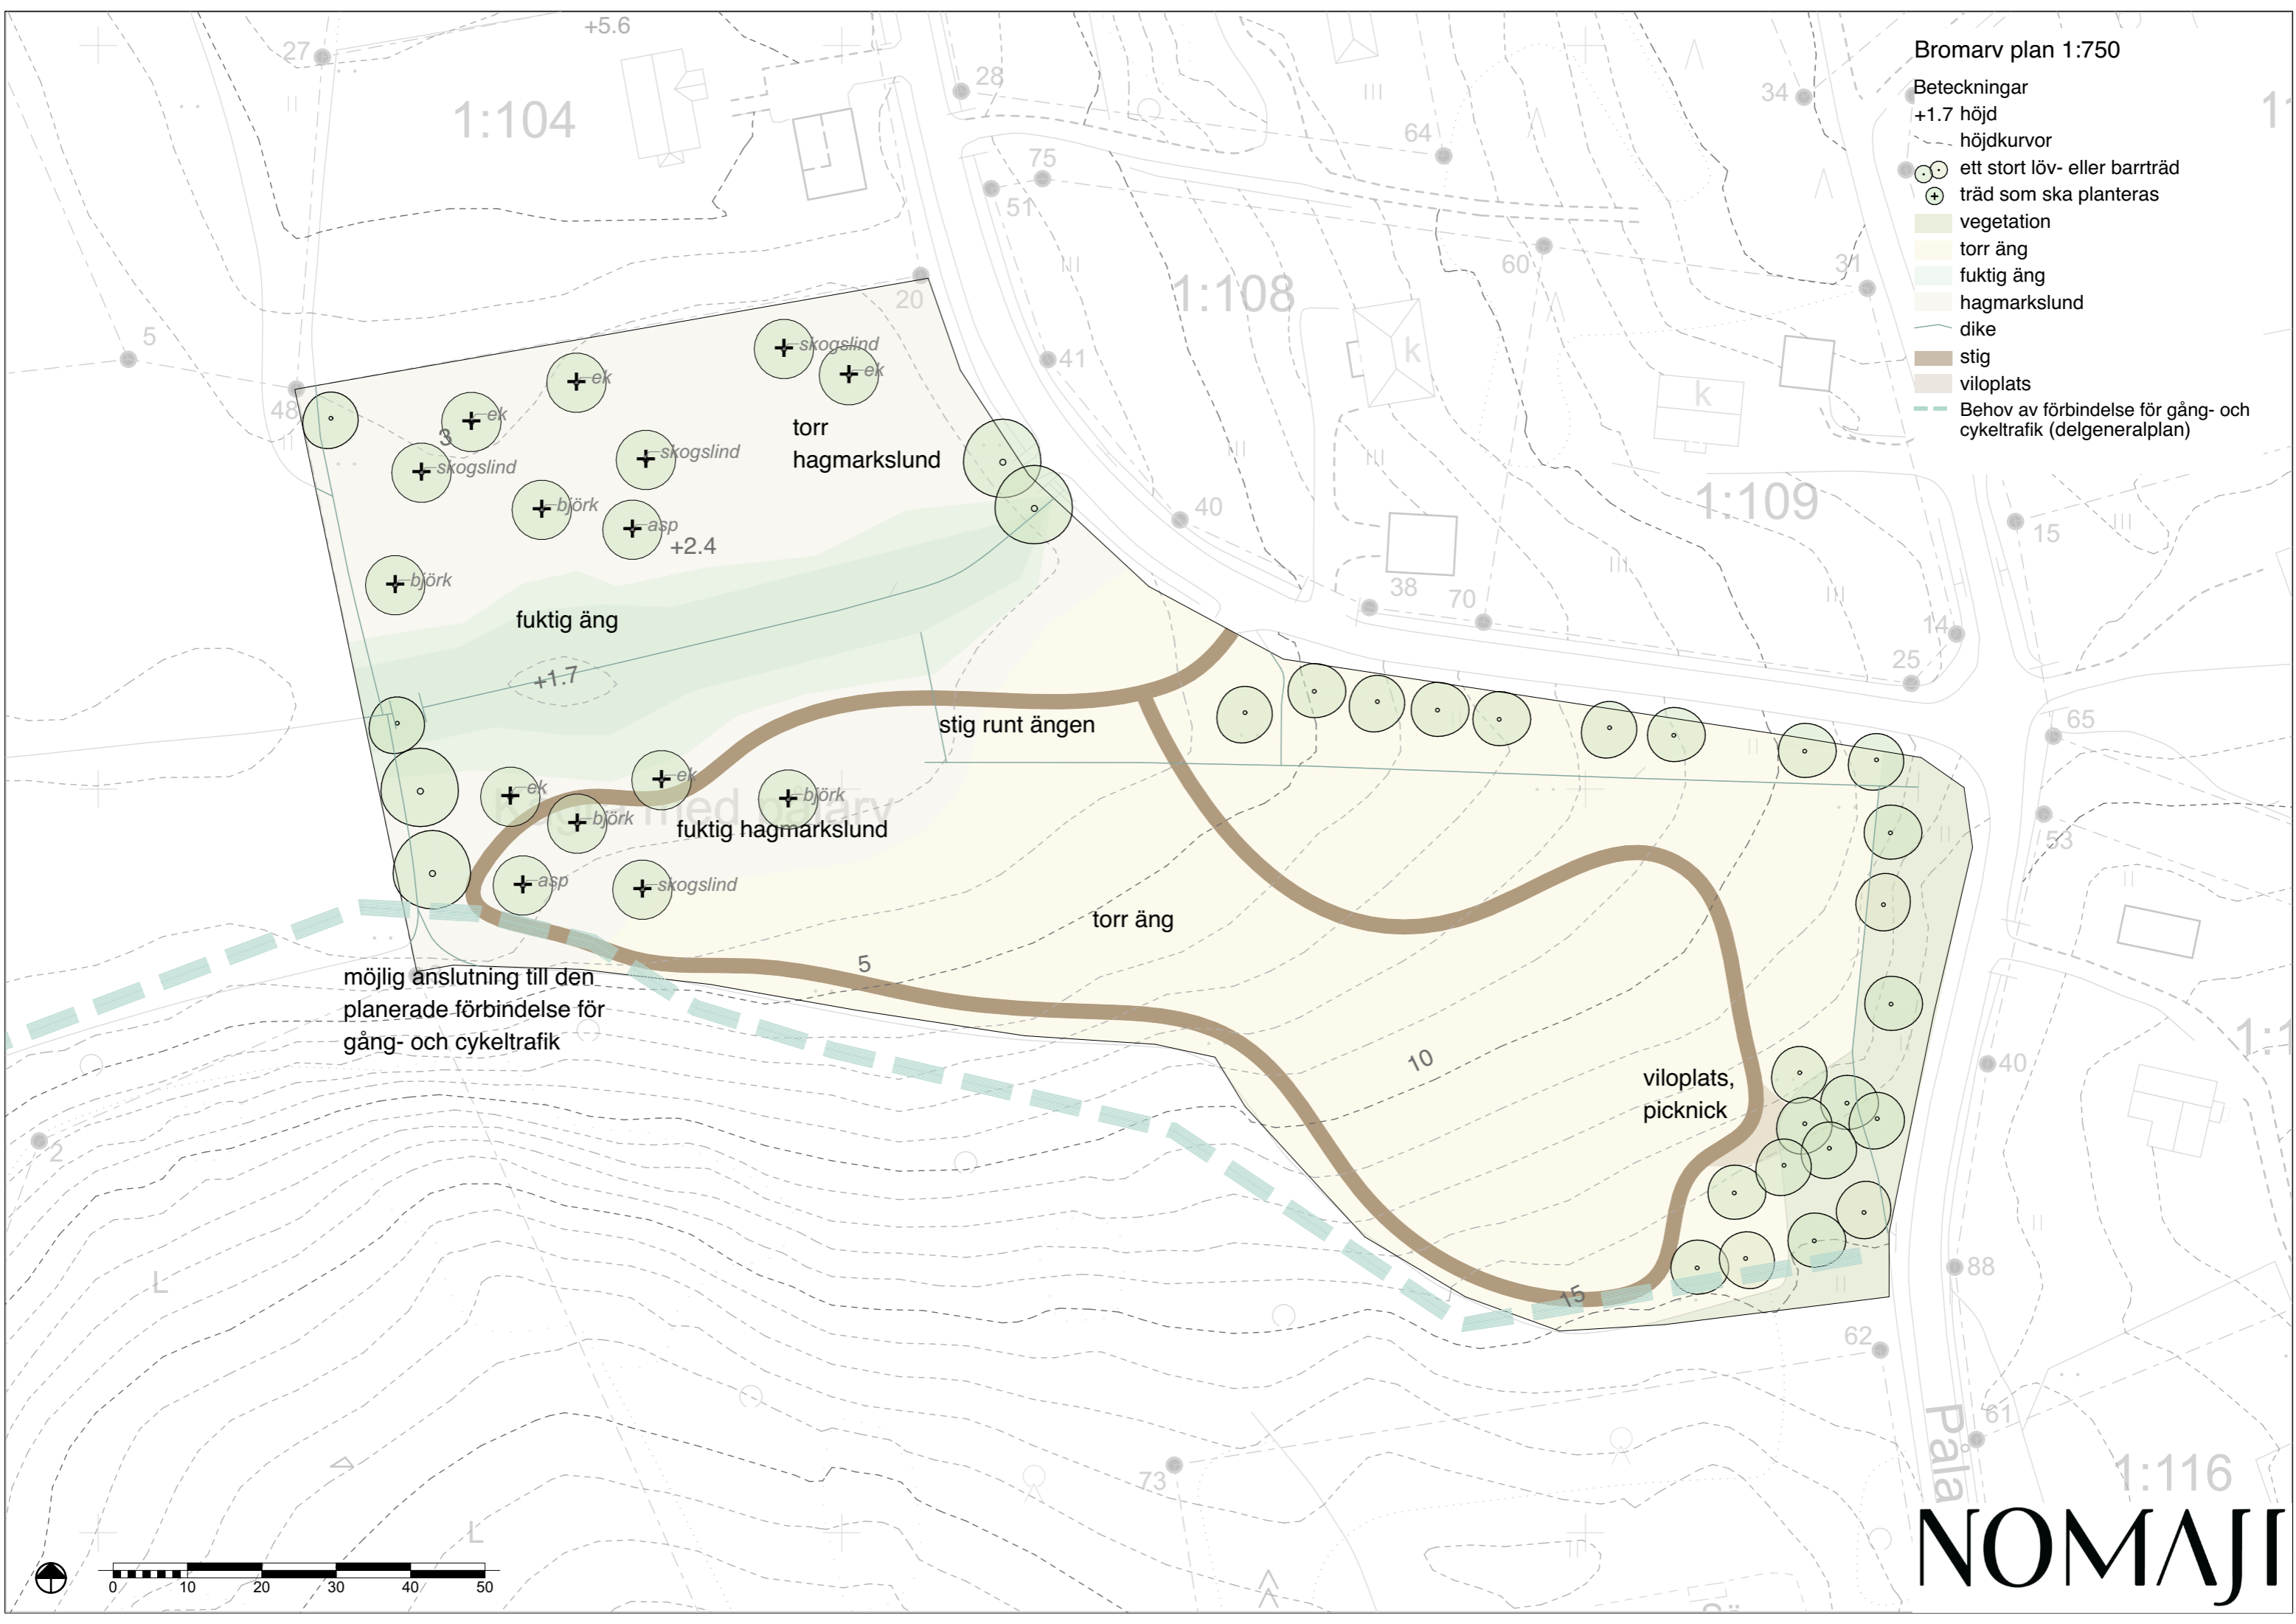

möjlig anslutning till den planerade förbindelse för gång- och cykeltrafik

torr hagmarkslund

fuktig äng

fuktig hagmarkslund

torr äng

stig runt ängen

viloplat, picknick

NOMAJI

