







		SUUNNITELMA <b>Bäljars Datacentralområde</b>		Bäljars Datakeskusalue	
RITING <b>Planriting</b> Provgroparnas läge		PIIRUSTUS <b>Asemapiirustus</b> Koekuoppien sijainnit		SKALA/ MITTAKAAVA <b>1:2000</b>	
DATUM <b>15.3.2018</b>		PROJEKTERAD SUUNNITELLUT		HYVÄKSYTTY OOKKAND	
PVM <b>15.3.2018</b>		PROJETOINTI SUUNNITELMALLUT		Nr <b>1510038964/006</b>	
				Ramboll Finland Oy Säteerinkatu 6 PL 25 02601 ESPOO P. 020 755 611	
				Piirt. <i>Jiina Widemark</i> Tark. <i>Oscar Lindfors</i> Hyv.	

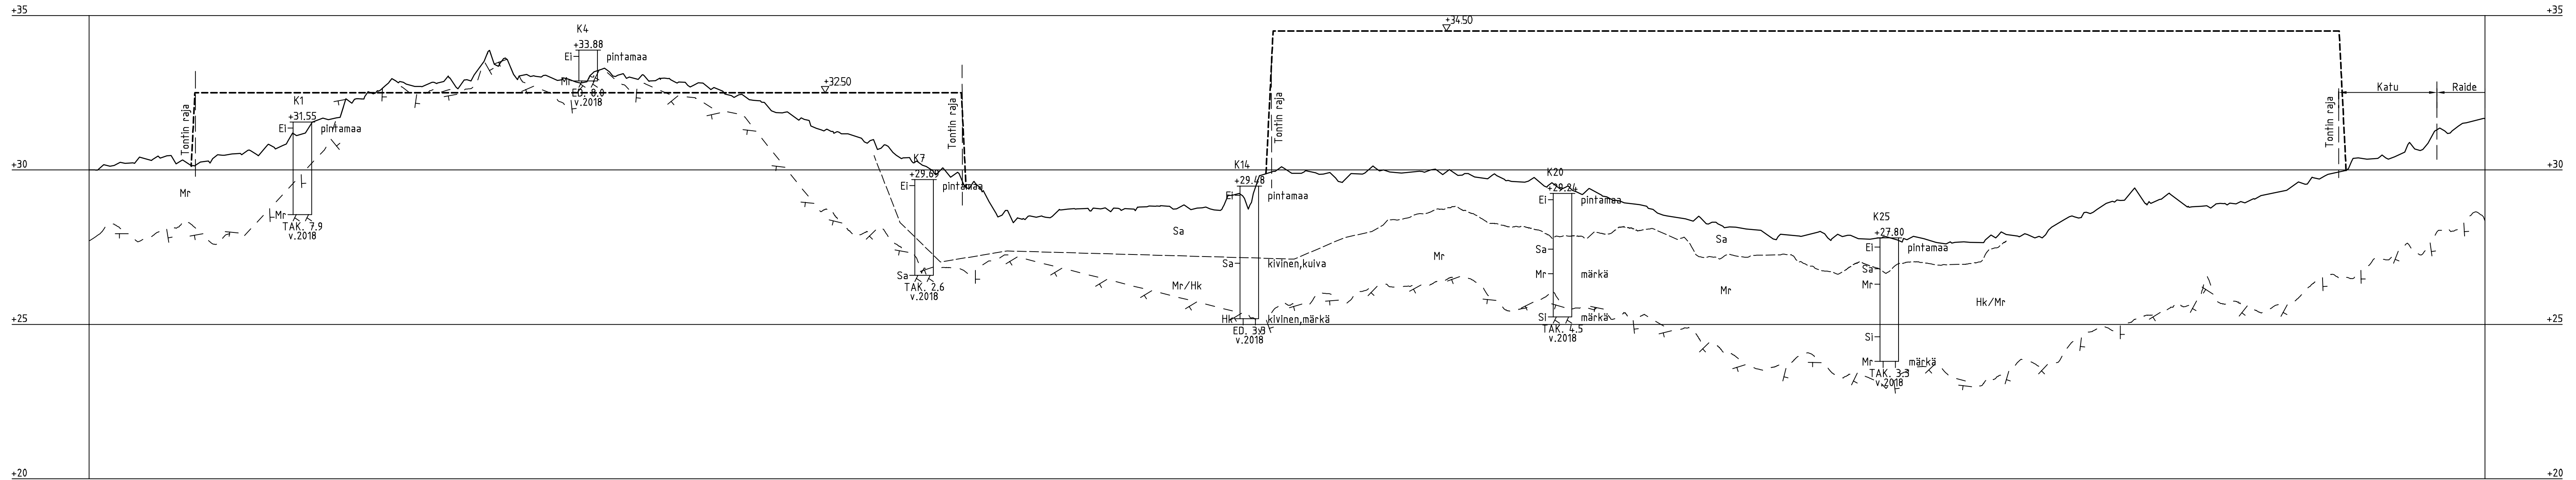

LEIKKAUS A - A  
1:1000/1:100




 <b>RASEBORG RAASEPORI</b>			
PROJEKT	Bäljars Datacentralområde	SUUNNITELMA	Bäljars Datakeskusalue
RITNING	Skärningsritning A - A	PIIRUSTUS	Leikkaus A - A
		SKALA / MITTAKAAVA	1:1000/1:100
DATUM PVM	15.3.2018	PROJEKTERAD SUUNNITELLUT	
		HYVÄKSYTTY GODKÄND	Nr No 1510038964/ 007
 <b>Ramboll Finland Oy</b> Säterinkatu 6 PL 25 02601 ESPOO P. 020 755 611		Piirt. Tark. Hyv.	<i>Tina Widemark</i> <i>Oscar Lindfors</i>

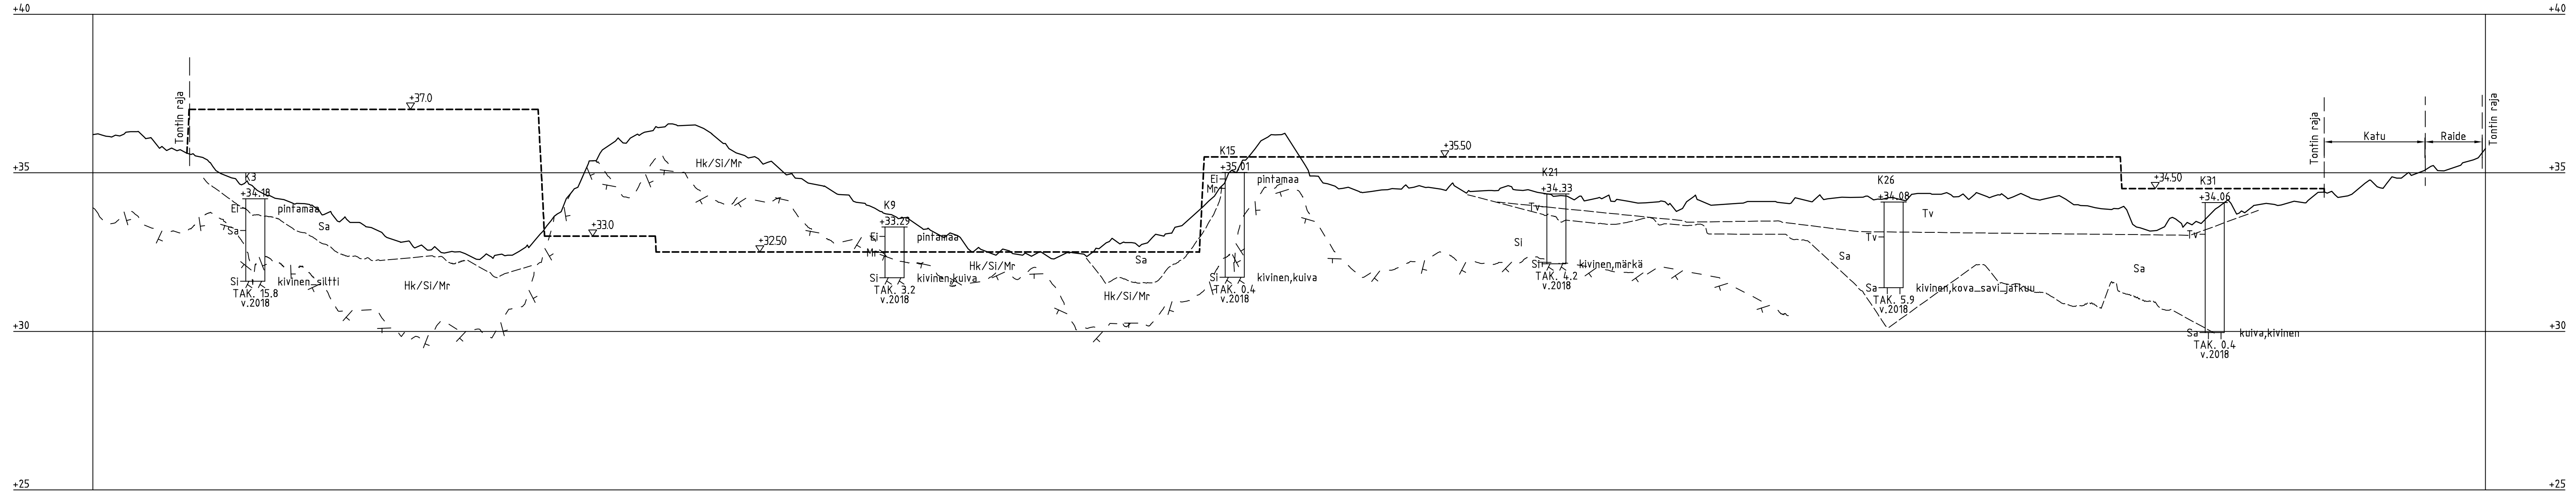LEIKKAUS B - B  
1:1000/1:100




 <b>RASEBORG RAASEPORI</b>			
PROJEKT	Bäljars Datacentralområde	SUUNNITELMA	Bäljars Datakeskusalue
RITNING	Skärningsritning B - B	PIIRUSTUS	Leikkaus B - B
		SKALA / MITTAKAAVA	1:1000/1:100
DATUM PVM	15.3.2018	PROJEKTERAD SUUNNITELLUT	
		HYVÄKSYTTY GODKÄND	
		Nr No	1510038964/ 008
 <b>Ramboll Finland Oy</b> Säterinkatu 6 PL 25 02601 ESPOO P. 020 755 611		Piirt. Tark. Hyv.	<i>Tina Widemark</i> <i>Oscar Lindfors</i>

LEIKKAUS C - C  
1:1000/1:100

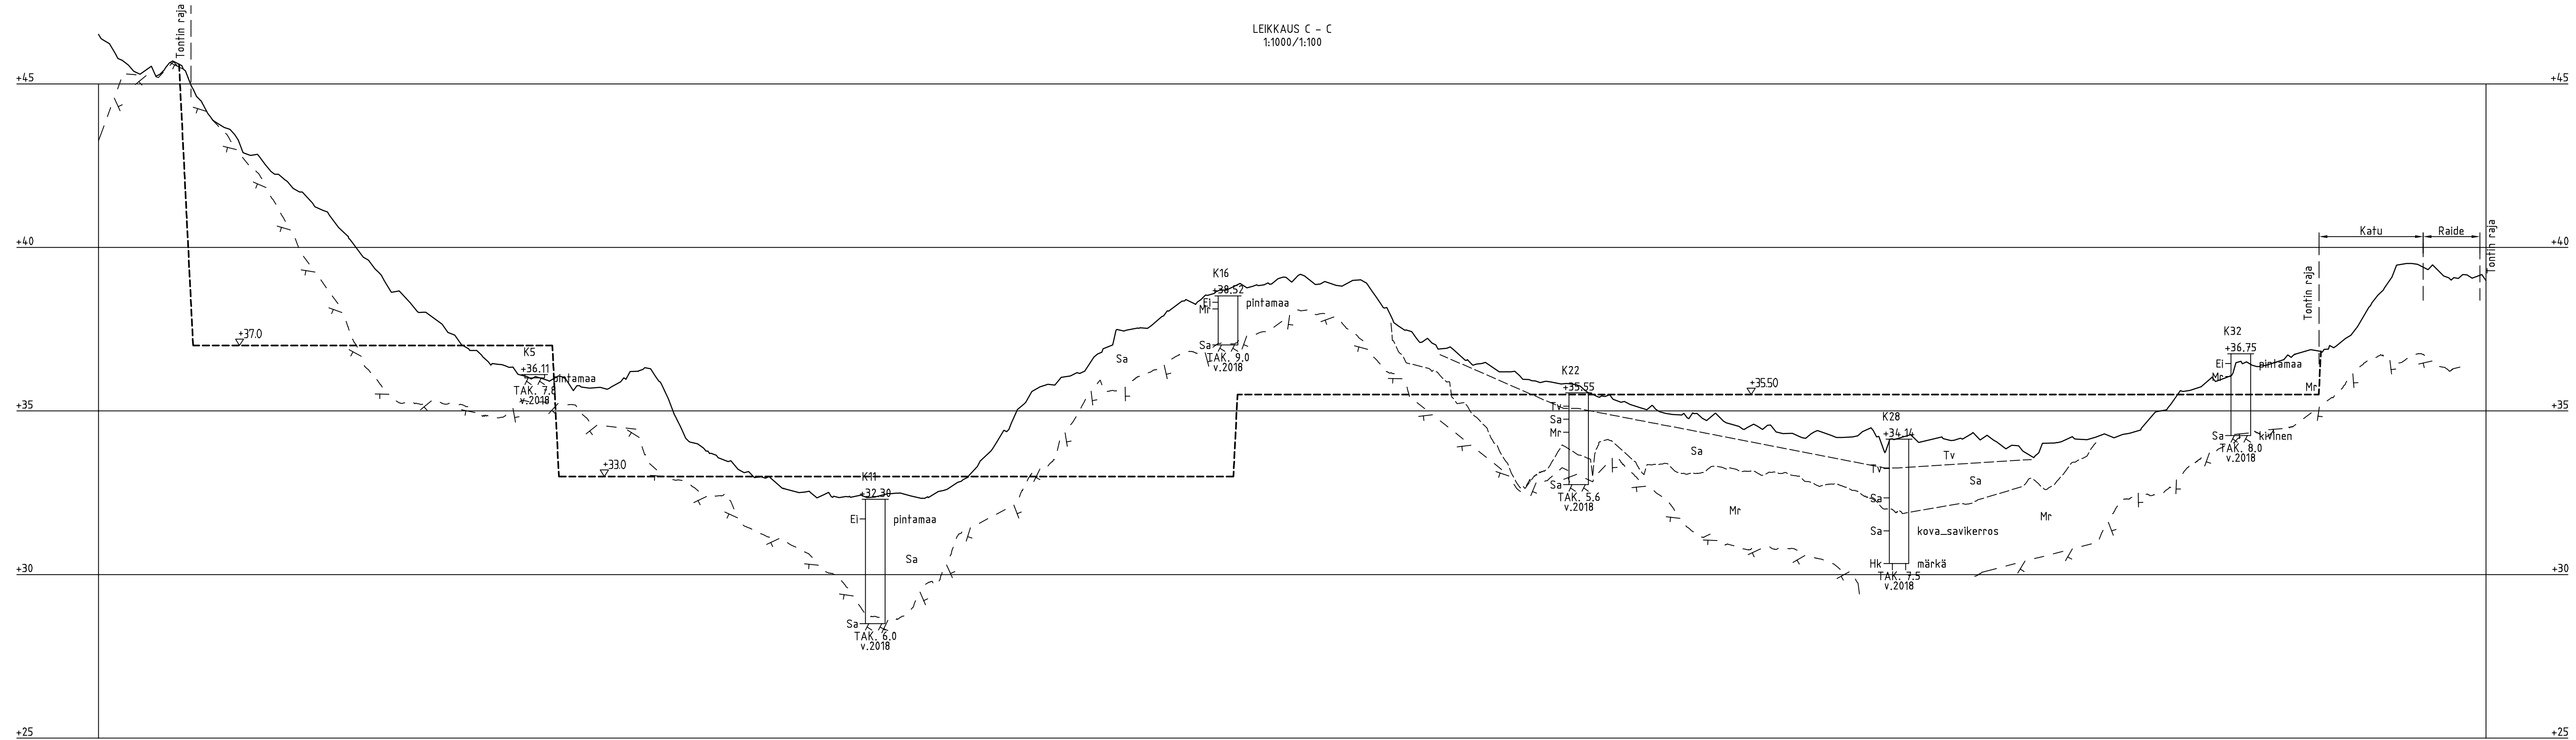


<b>PROJEKTI</b> Bäljars Datacentralområde	<b>SUUNNITELMA</b> Bäljars Datakeskusalue		
<b>RITNING</b> Skärningsritning C - C	<b>PIIRUSTUS</b> Leikkaus C - C	<b>SKALA / MITTAKAAVA</b> 1:1000/1:100	
<b>DATUM / PVM</b> 15.3.2018	<b>PROJEKTERAD / SUUNNITELLUT</b>	<b>HYVÄKSYTTY / GODKÄND</b>	<b>Nr / No</b> 1510038964/ 009
		Ramboll Finland Oy Säterinkatu 6 PL 25 02601 ESPOO P. 020 755 611	Piirt. <i>Jina Widemark</i> Tark. <i>Oscar Lindfors</i> Hyv.

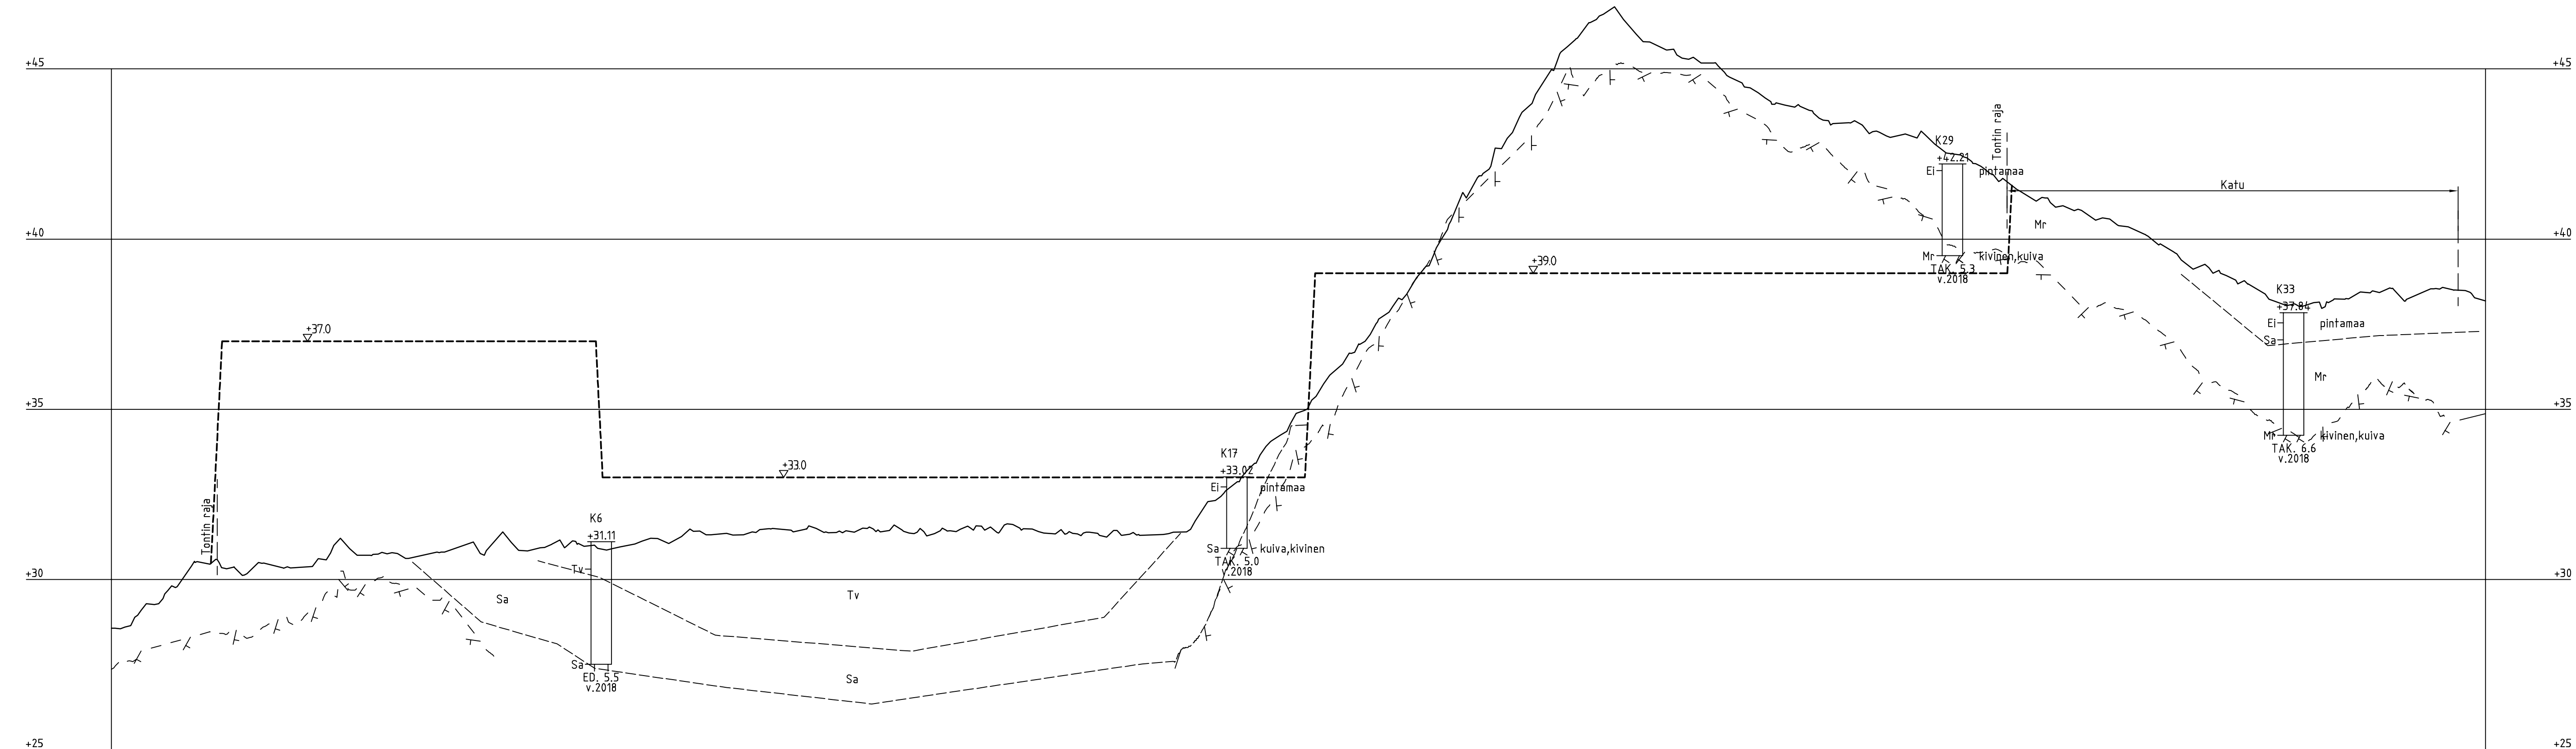

LEIKKAUS D - D  
1:1000/1:100




PROJEKT Bäljars Datacentralområde	SUUNNITELMA Bäljars Datakeskusalue		
RITNING Skärningsritning D - D	PIIRUSTUS Leikkaus D - D	SKALA / MITTAKAAVA 1:1000/1:100	
DATUM PVM 15.3.2018	PROJEKTERAD SUUNNITELLUT SUUNNITELLUT	HYVÄKSYTTY GODKÄND GODKÄND	Nr No 1510038964/ 010
Ramboll Finland Oy Säterinkatu 6 PL 25 02601 ESPOO P. 020 755 611		Piirt. Tark. Hyv.	<i>Tina Widemark</i> <i>Oscar Lindfors</i>

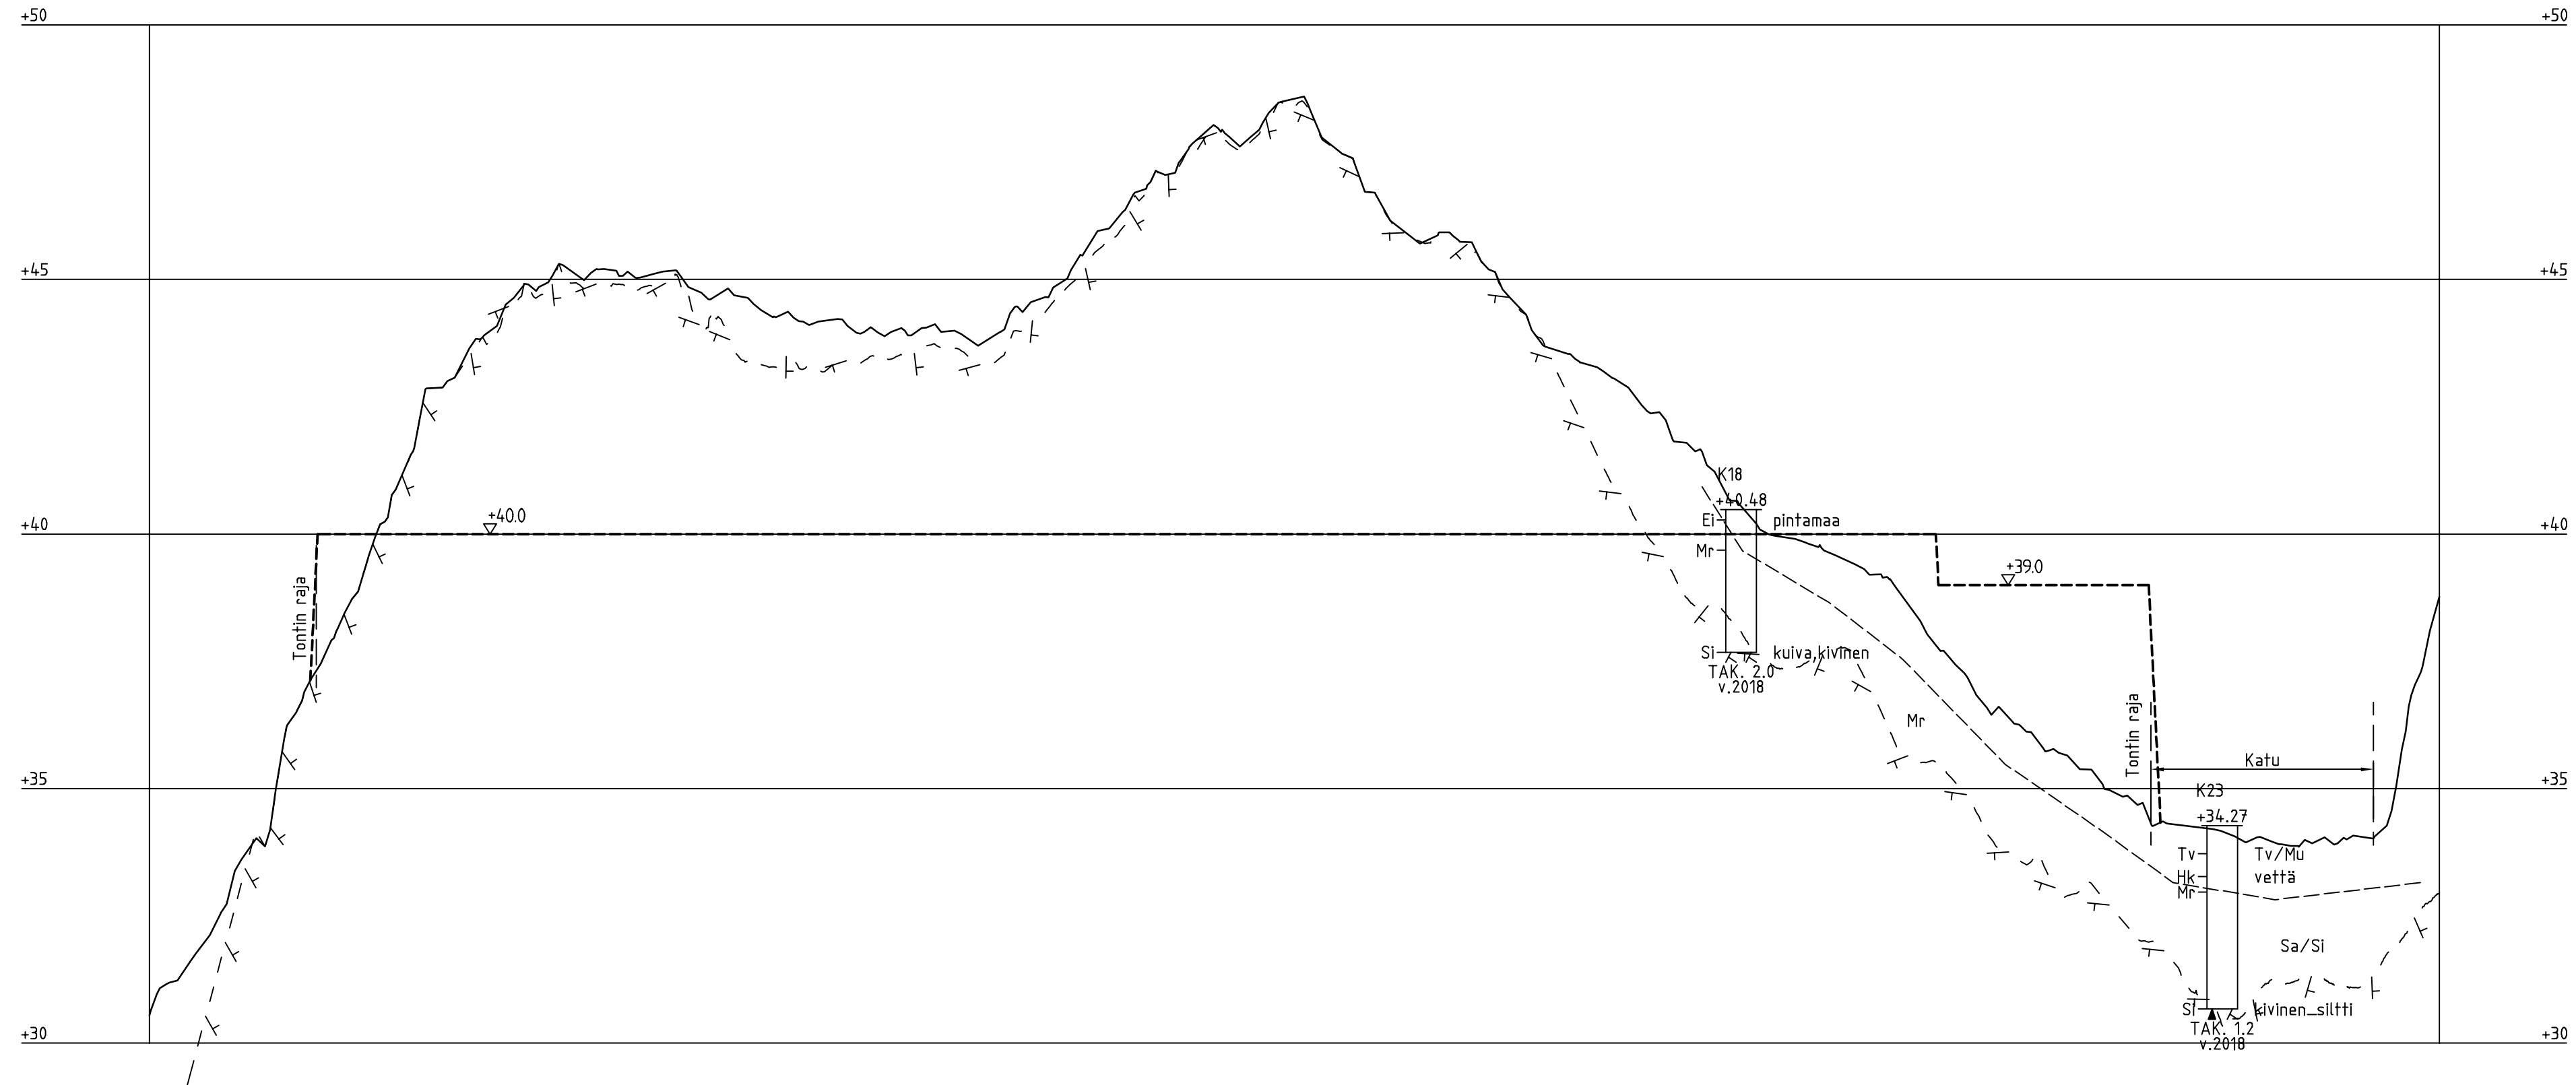

LEIKKAUS E - E  
1:1000/1:100




 <b>RASEBORG RAASEPORI</b>		<b>SUUNNITELMA</b> Bäljars Datakeskusalue	
<b>PROJEKT</b> Bäljars Datacentralområde		<b>PIIRUSTUS</b> Leikkaus E - E	
<b>RITNING</b> Skärningsritning E - E		<b>SKALA/ MITTAKAAVA</b> 1:1000/1:100	
<b>DATUM</b> PVM 15.3.2018	<b>PROJEKTERAD</b> SUUNNITELLUT	<b>HYVÄKSYTTY</b> GODKÄND	Nr No 1510038964/ 011
 Ramboll Finland Oy Säterinkatu 6 PL 25 02601 ESPOO P. 020 755 611		Piirt. Tark. Hyv. <i>Tina Widmark</i> <i>Oscar Lindfors</i>	

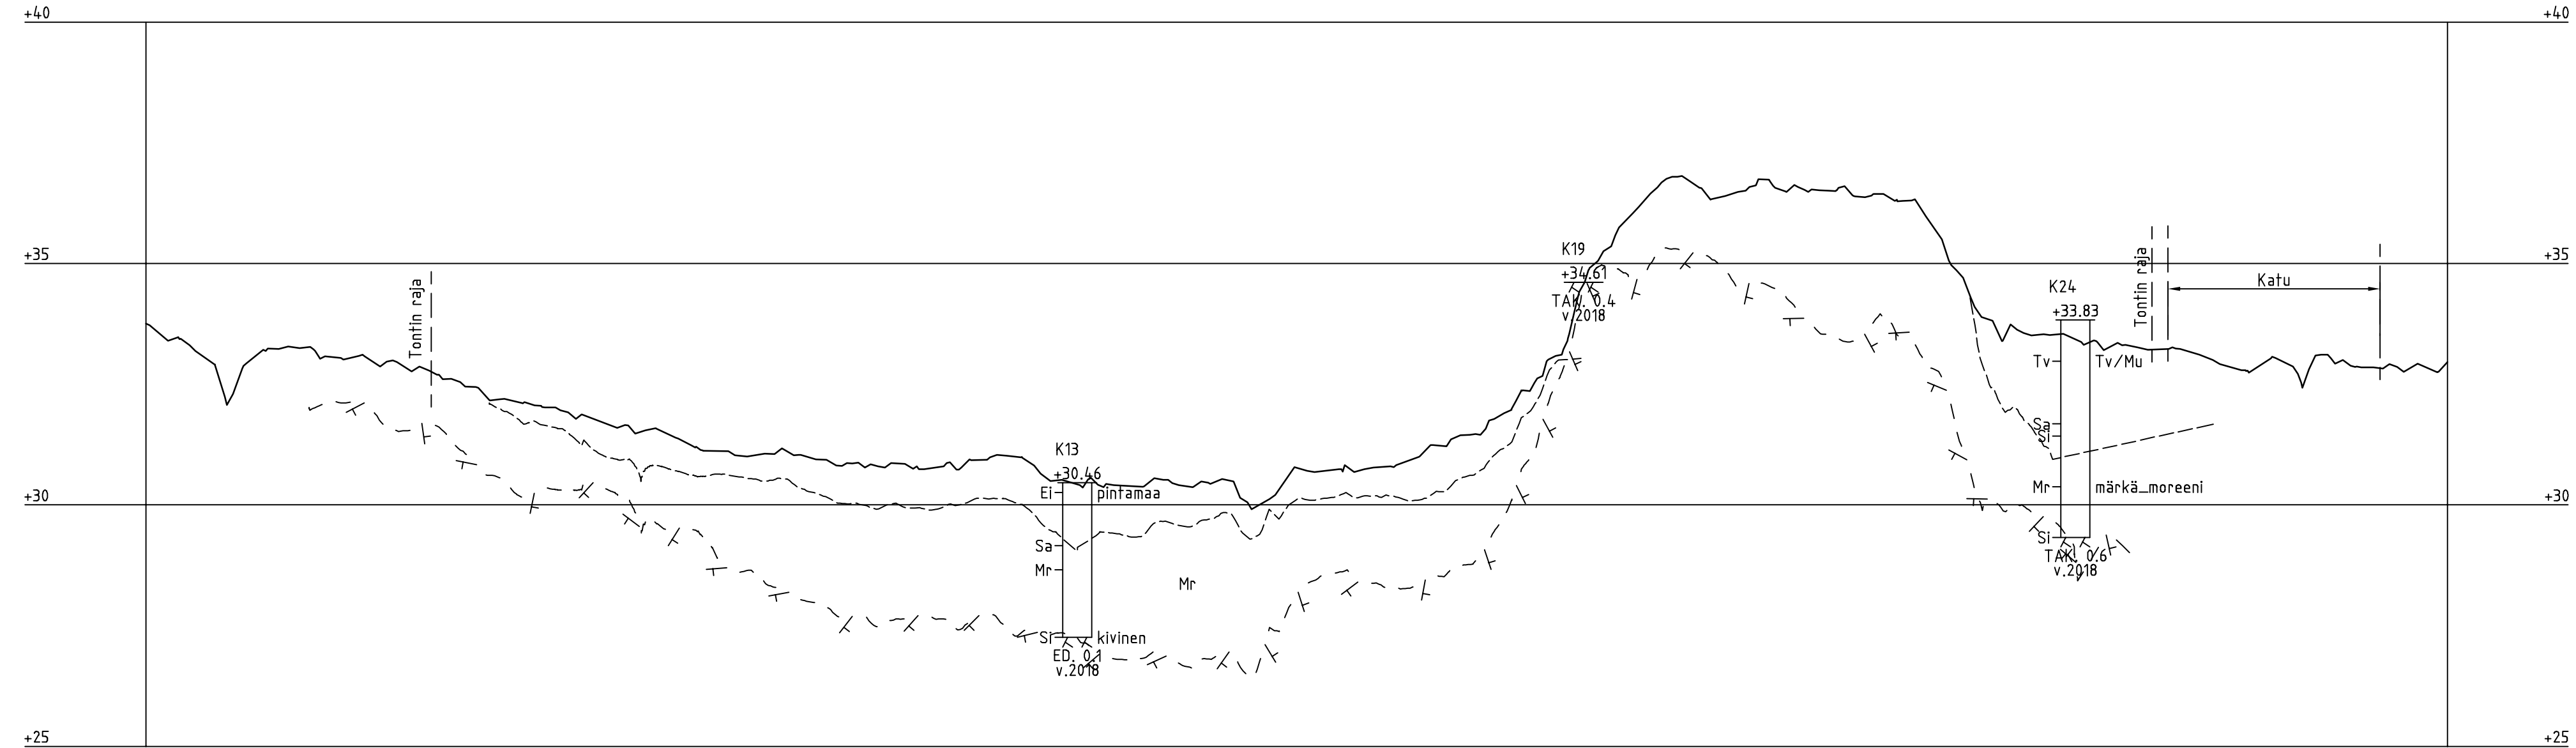LEIKKAUS F - F  
1:1000/1:100



 <b>RASEBORG RAASEPORI</b>		SUUNNITELMA Bäljars Datakeskusalue	
PROJEKT Bäljars Datacentralområde		SUUNNITELMA Bäljars Datakeskusalue	
RITNING Skärningsritning F - F		PIIRUSTUS Leikkaus F - F	
DATUM PVM 15.3.2018		PROJEKTERAD SUUNNITELLUT HYVÄKSYTTY GODKÄND Nr No 1510038964/ 012	
 Ramboll Finland Oy Säterinkatu 6 PL 25 02601 ESPOO P. 020 755 611		Piirt. Tark. Hyv. <i>Jina Widemark</i> <i>Oscar Lindfors</i>	

LEIKKAUS 1 - 1  
1:1000/1:100

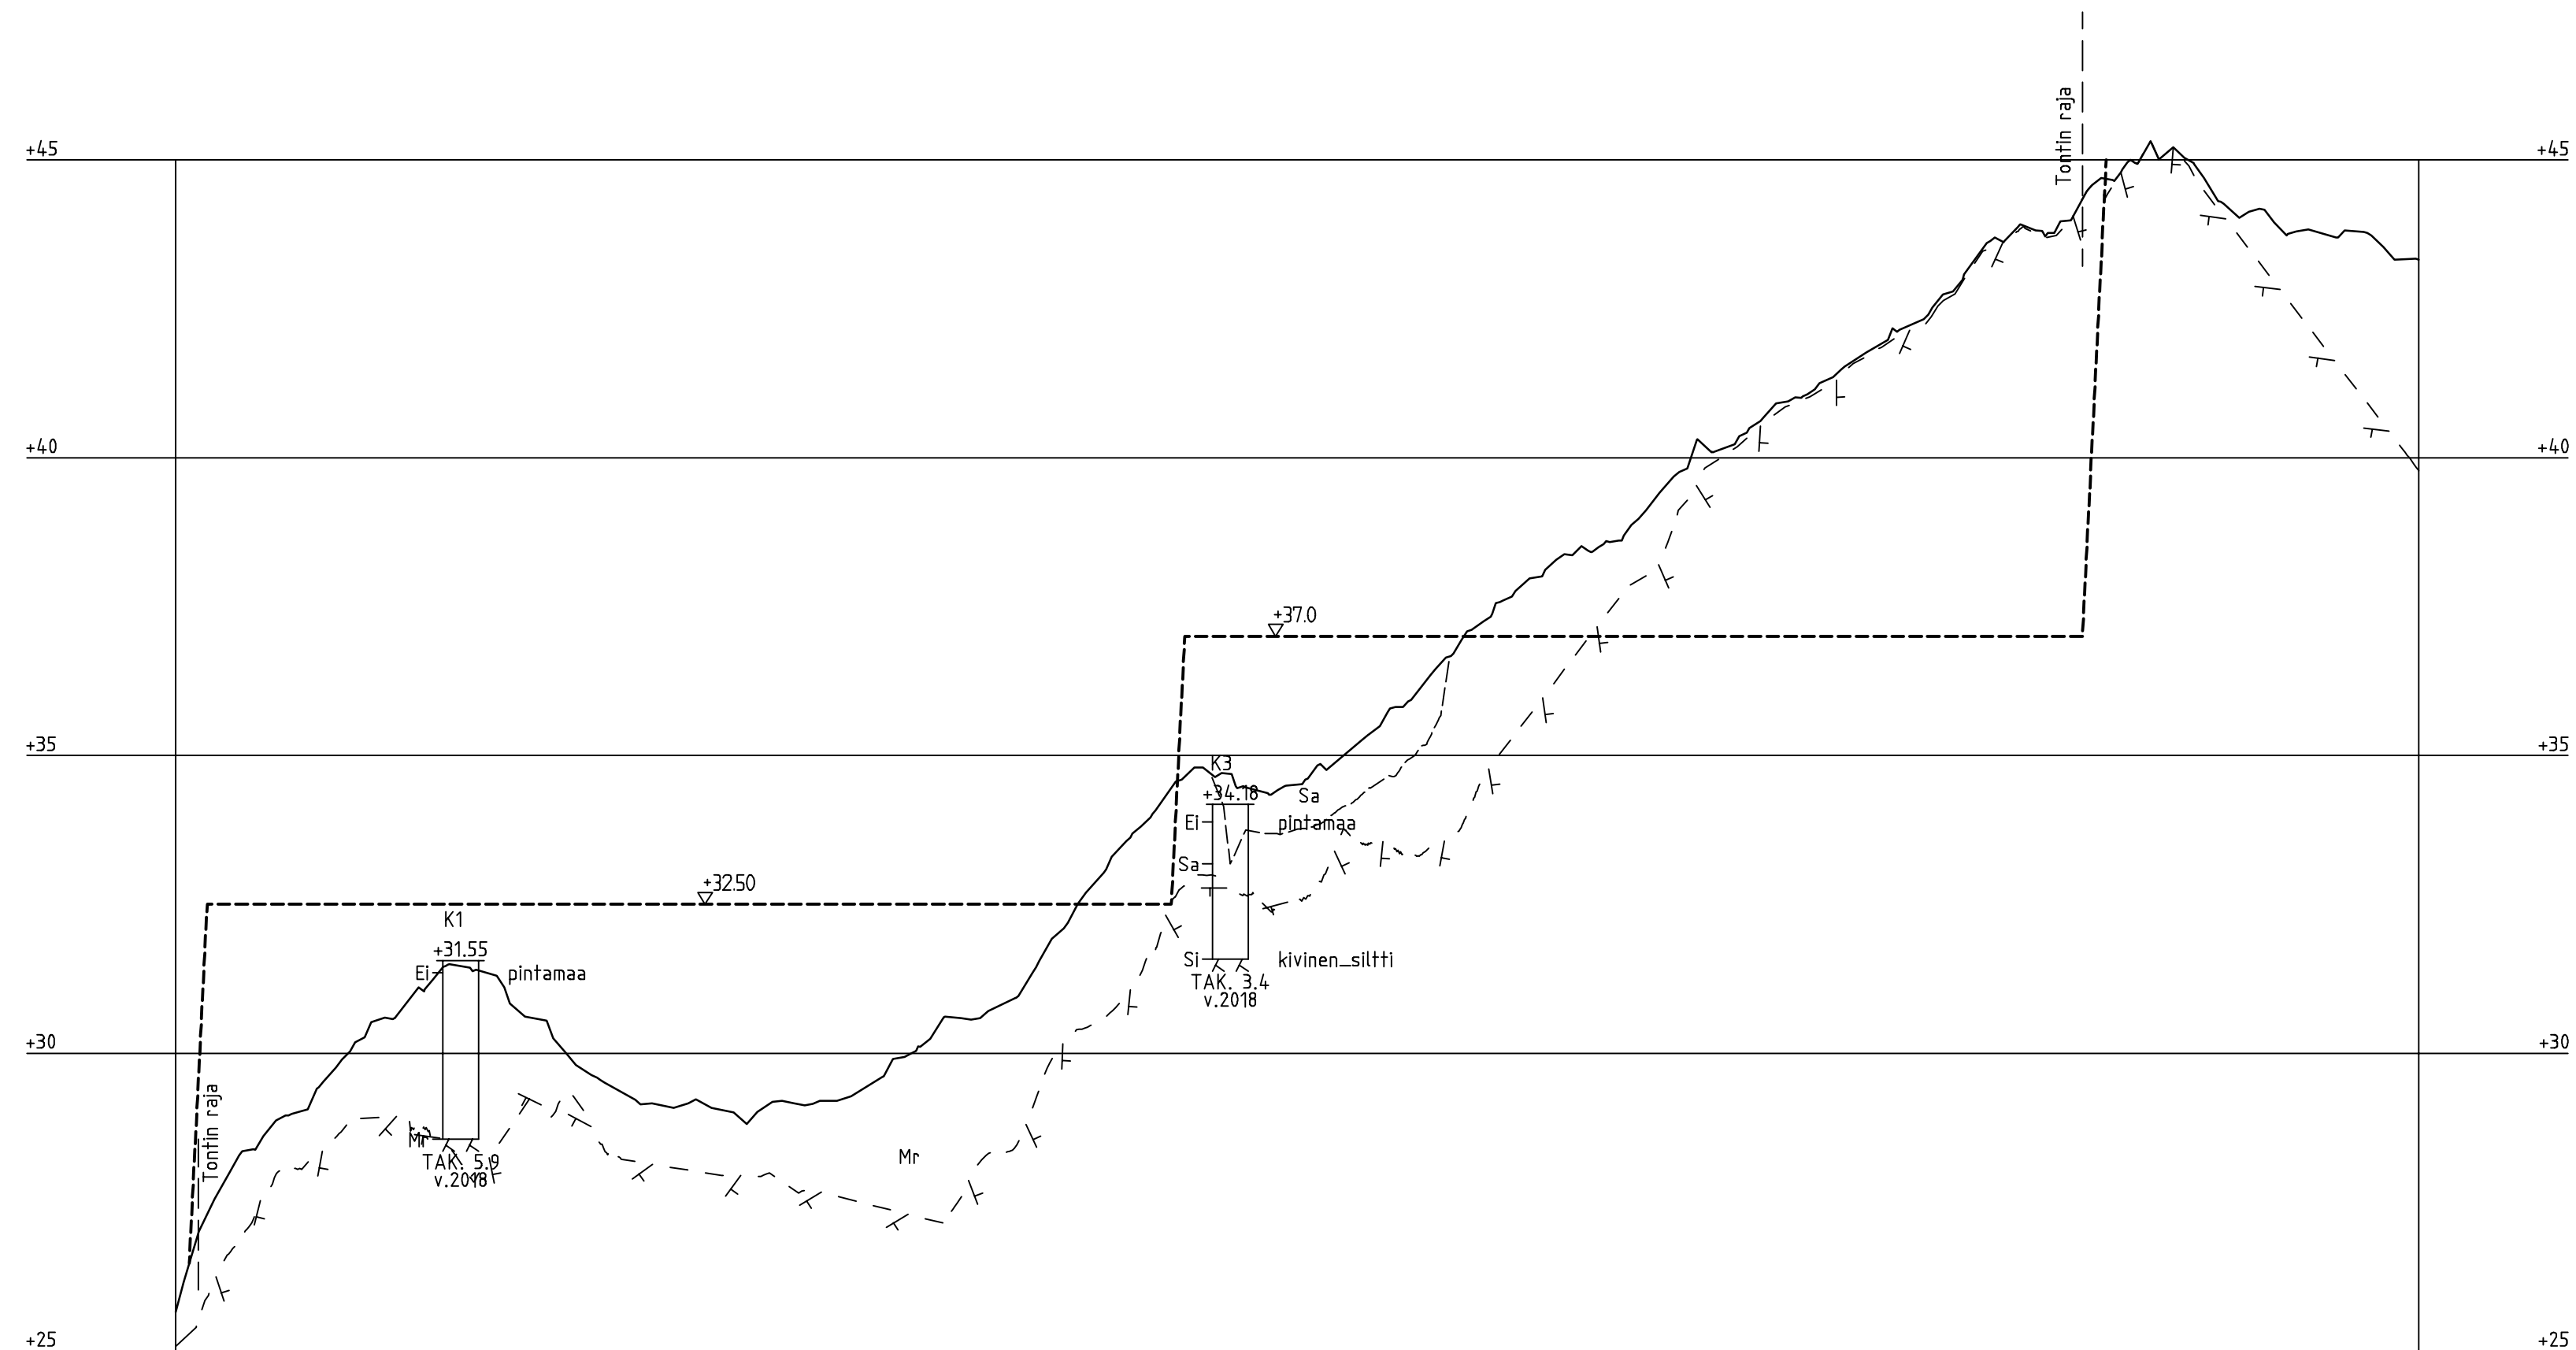

<b>PROJEKT</b> Bäljars Datacentralområde		<b>SUUNNITELMA</b> Bäljars Datakeskusalue	
<b>RITNING</b> Skärningsritning 1 - 1		<b>PIIRUSTUS</b> Leikkaus 1 - 1	<b>SKALA/MITTAKAAVA</b> 1:1000/1:100
<b>DATUM</b> PVM	<b>PROJEKTERAD</b> SUUNNITELLUT	<b>HYVÄKSYTTY</b> GODKÄND	<b>Nr</b> No
15.3.2018			1510038964/ 013






Ramboll Finland Oy  
Säterinkatu 6  
PL 25  
02601 ESPOO  
P. 020 755 611


Piirt. *Tina Widemark*  
Tark. *Oscar Lindfors*  
Hyv.

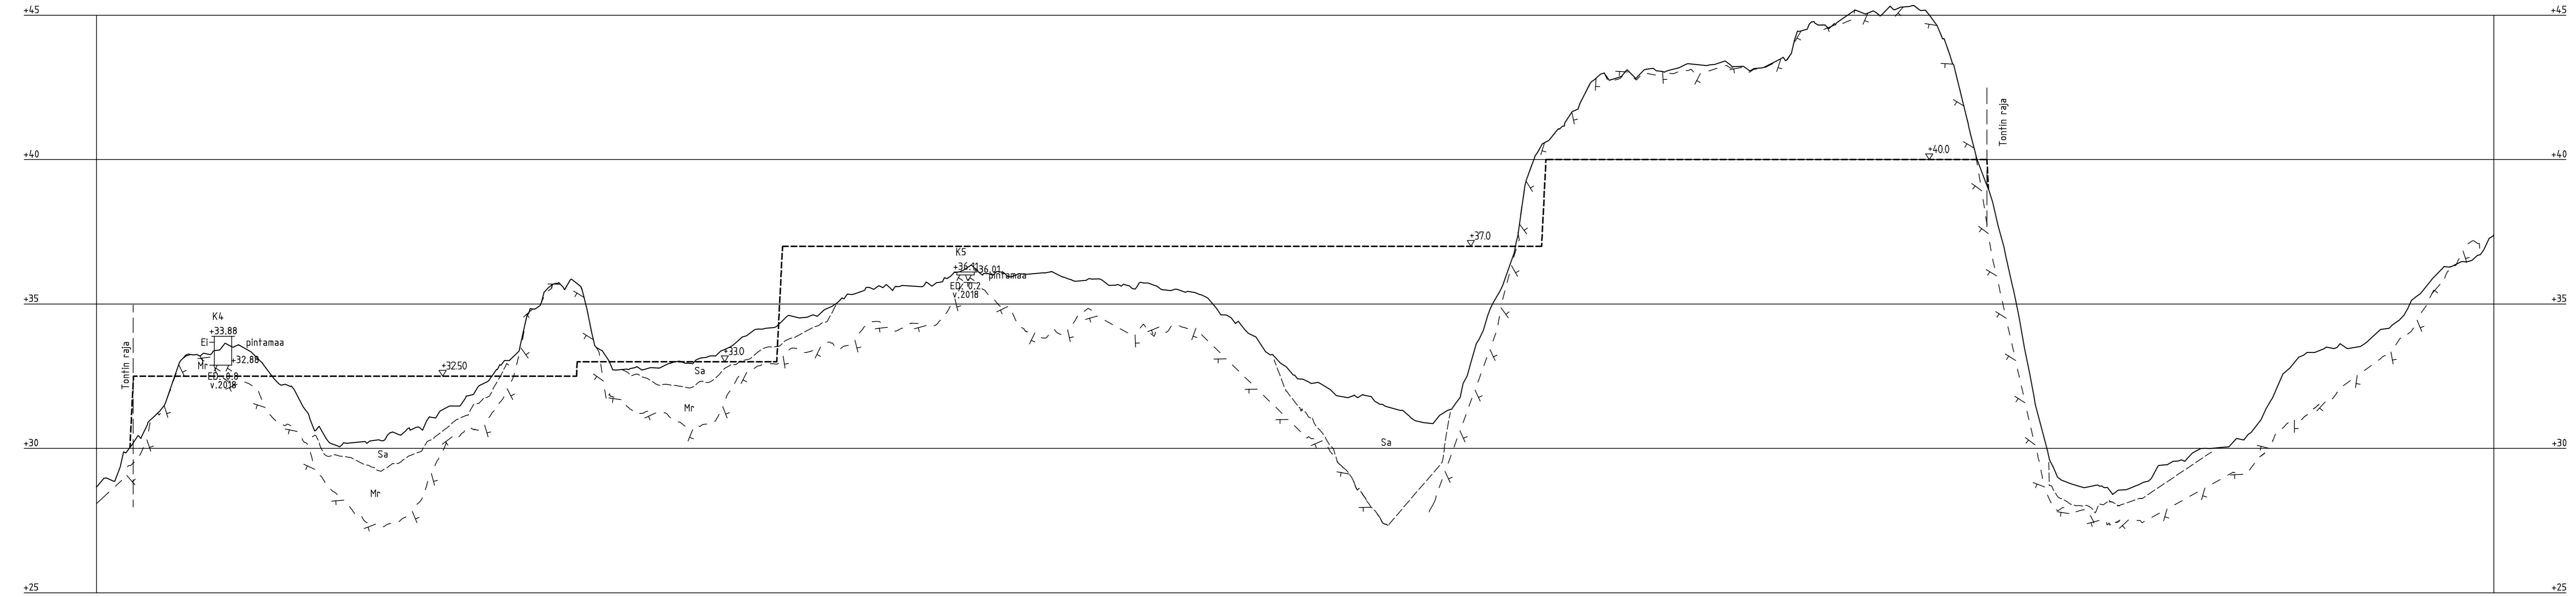


LEIKKAUS 2 - 2  
1:1000/1:100




 <b>RASEBORG RAASEPORI</b>		<b>SUUNNITELMA</b> Bäljars Datakeskusalue	
<b>PROJEKT</b> Bäljars Datacentralområde		<b>PIIRUSTUS</b> Leikkaus 2 - 2	
<b>RITINING</b> Skärningsritning 2 - 2		<b>SKALA/MITAKAIVA</b> 1:1000/1:100	
<b>DATUM</b> PVM 15.3.2018	<b>PROJEKTERAD</b> SUUNNITTELLUT	<b>HYVÄKSYTTY</b> GODKÄND	<b>Nr</b> No 1510038964/ 014
 <b>Ramboll Finland Oy</b> Säterinkatu 6 PL 25 02601 ESPOO P. 020 755 611		<b>Piirt.</b> <i>Tina Widemark</i> <b>Tark.</b> <i>Oscar Lindfors</i> <b>Hyy.</b>	

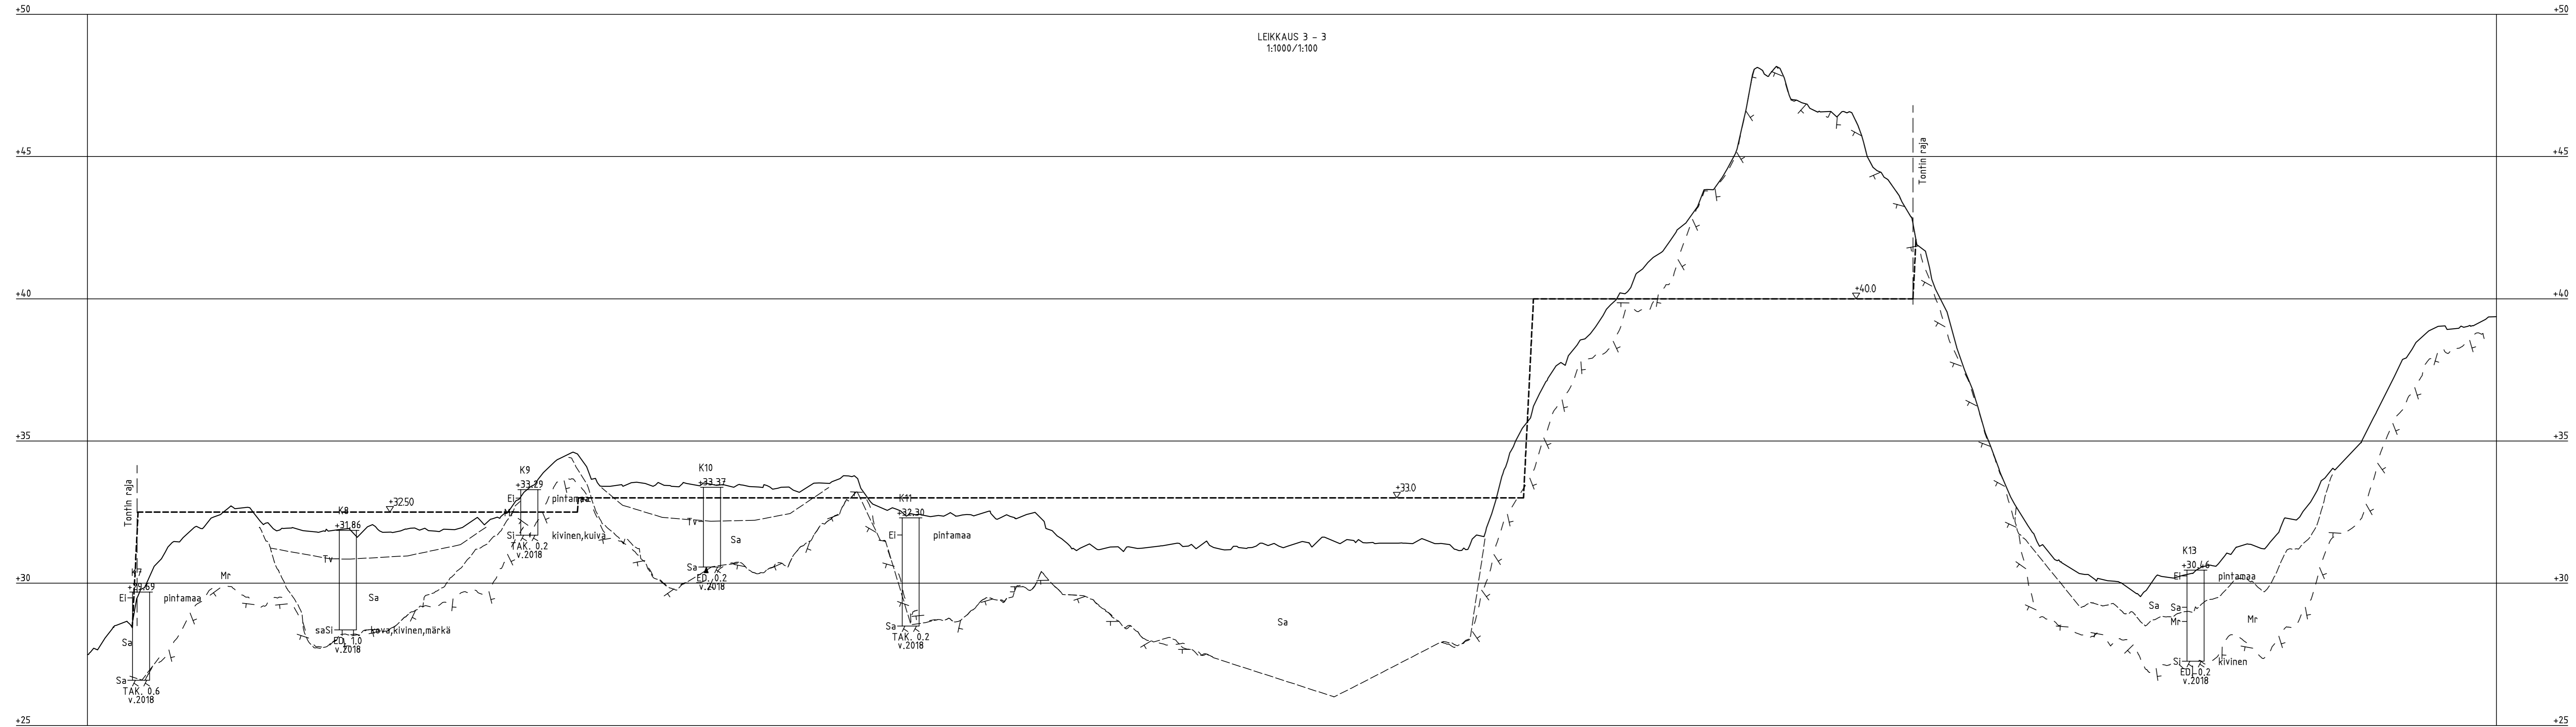


 <b>RASEBORG RAASEPORI</b>			
<small>PROJEKT</small> Bäljars Datacentralområde	<small>SUUNNITELMA</small> Bäljars Datakeskusalue		
<small>RITINING</small> Skärningsritning 3 - 3	<small>PIIRUSTUS</small> Leikkaus 3 - 3	<small>SKALA/MITAKAAVA</small> 1:1000/1:100	
<small>DATUM PVM</small> 15.3.2018	<small>PROJEKTERAD SUUNNITELLUT</small>	<small>HYVÄKSYTTY GODKÄND</small>	<small>Nr No</small> 1510038964/ 015
<b>RAMBOLL</b>		Ramboll Finland Oy Säterinkatu 6 PL 25 02601 ESPOO P. 020 755 611	<small>Piirt.</small> <i>Tina Widemark</i> <small>Tark.</small> <i>Oscar Lindfors</i> <small>Hyy.</small>

LEIKKAUS 4 - 4  
1:1000/1:100

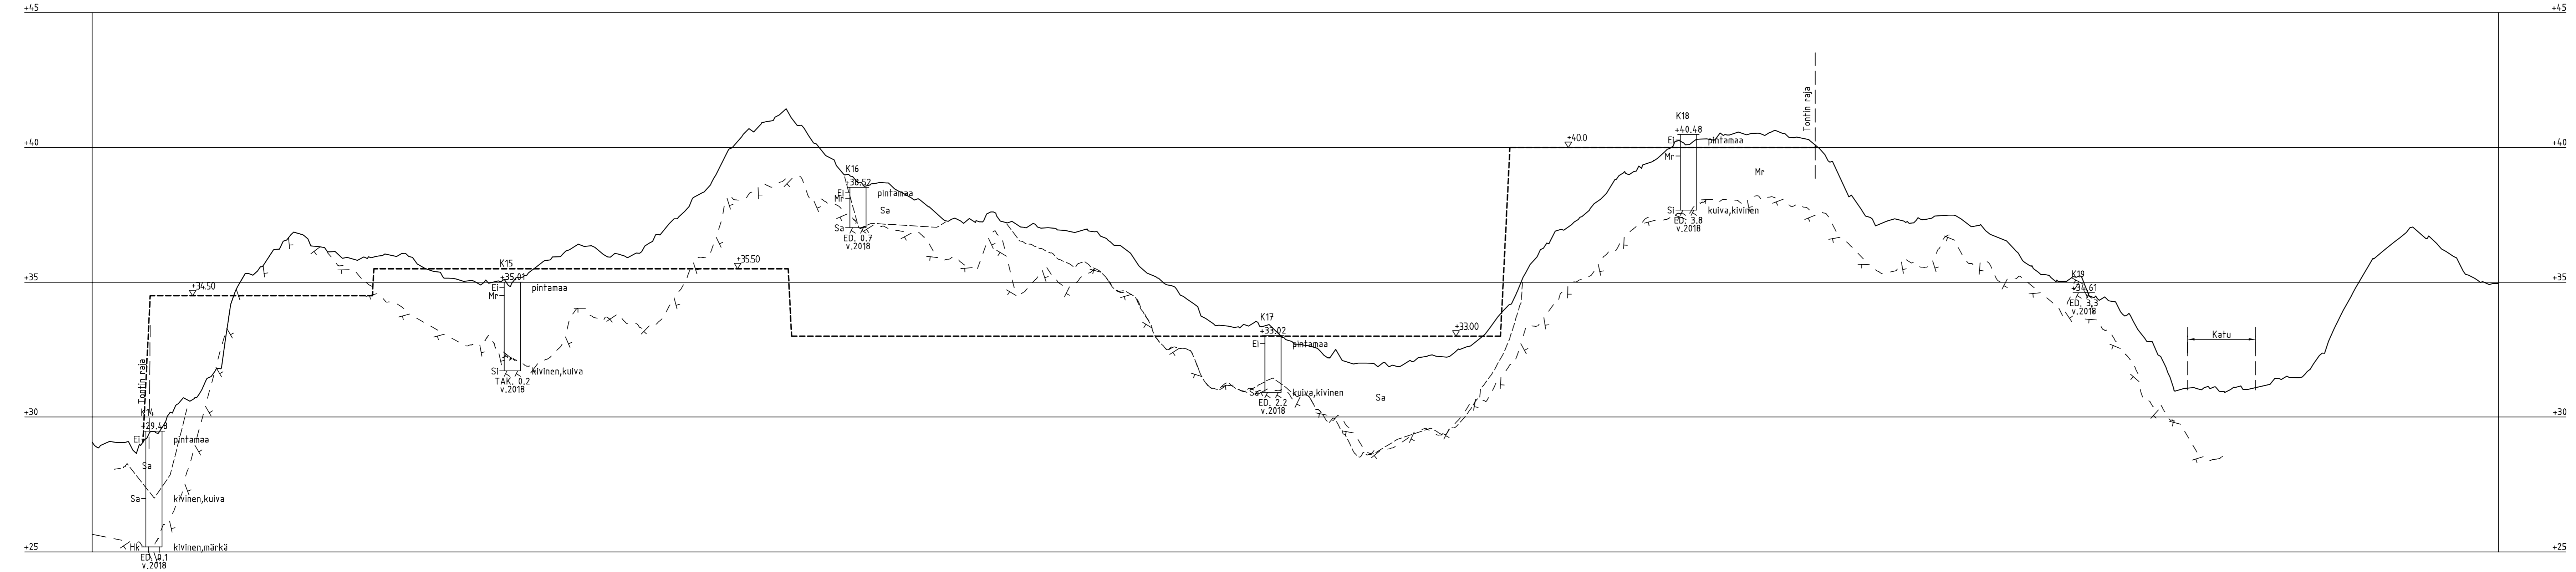


<b>PROJEKT</b> Bäljars Datacentralområde	<b>SUUNNITELMA</b> Bäljars Datakeskusalue		
<b>RITINING</b> Skärningsritning 4- 4	<b>PIIRUSTUS</b> Leikkaus 4 - 4	<b>SKALA / MITTAVAVA</b> 1:1000/1:100	
<b>DATUM</b> PVM 15.3.2018	<b>PROJEKTERAD</b> SUUNNITELLUT	<b>HYVÄKSYTTY</b> GODKÄND	<b>Nr</b> No 1510038964/ 016
		Ramboll Finland Oy Säterinkatu 6 PL 25 02601 ESPOO P. 020 755 611	Piirt. <i>Jina Widemark</i> Tark. <i>Oscar Lindfors</i> Hyv.

LEIKKAUS 5 - 5  
1:1000/1:100

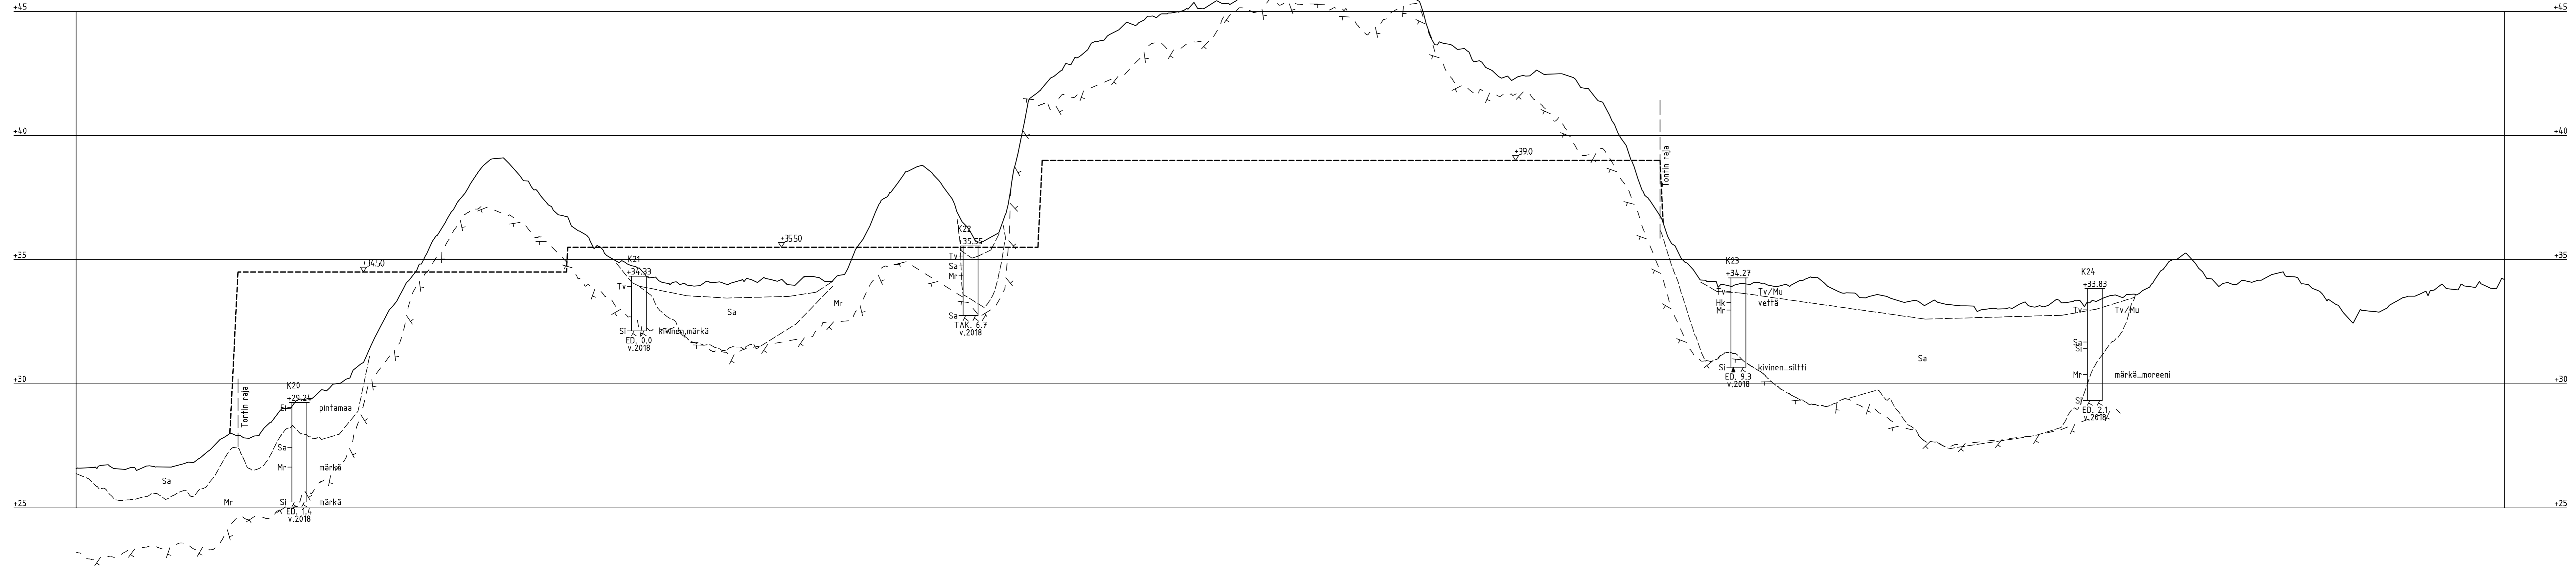


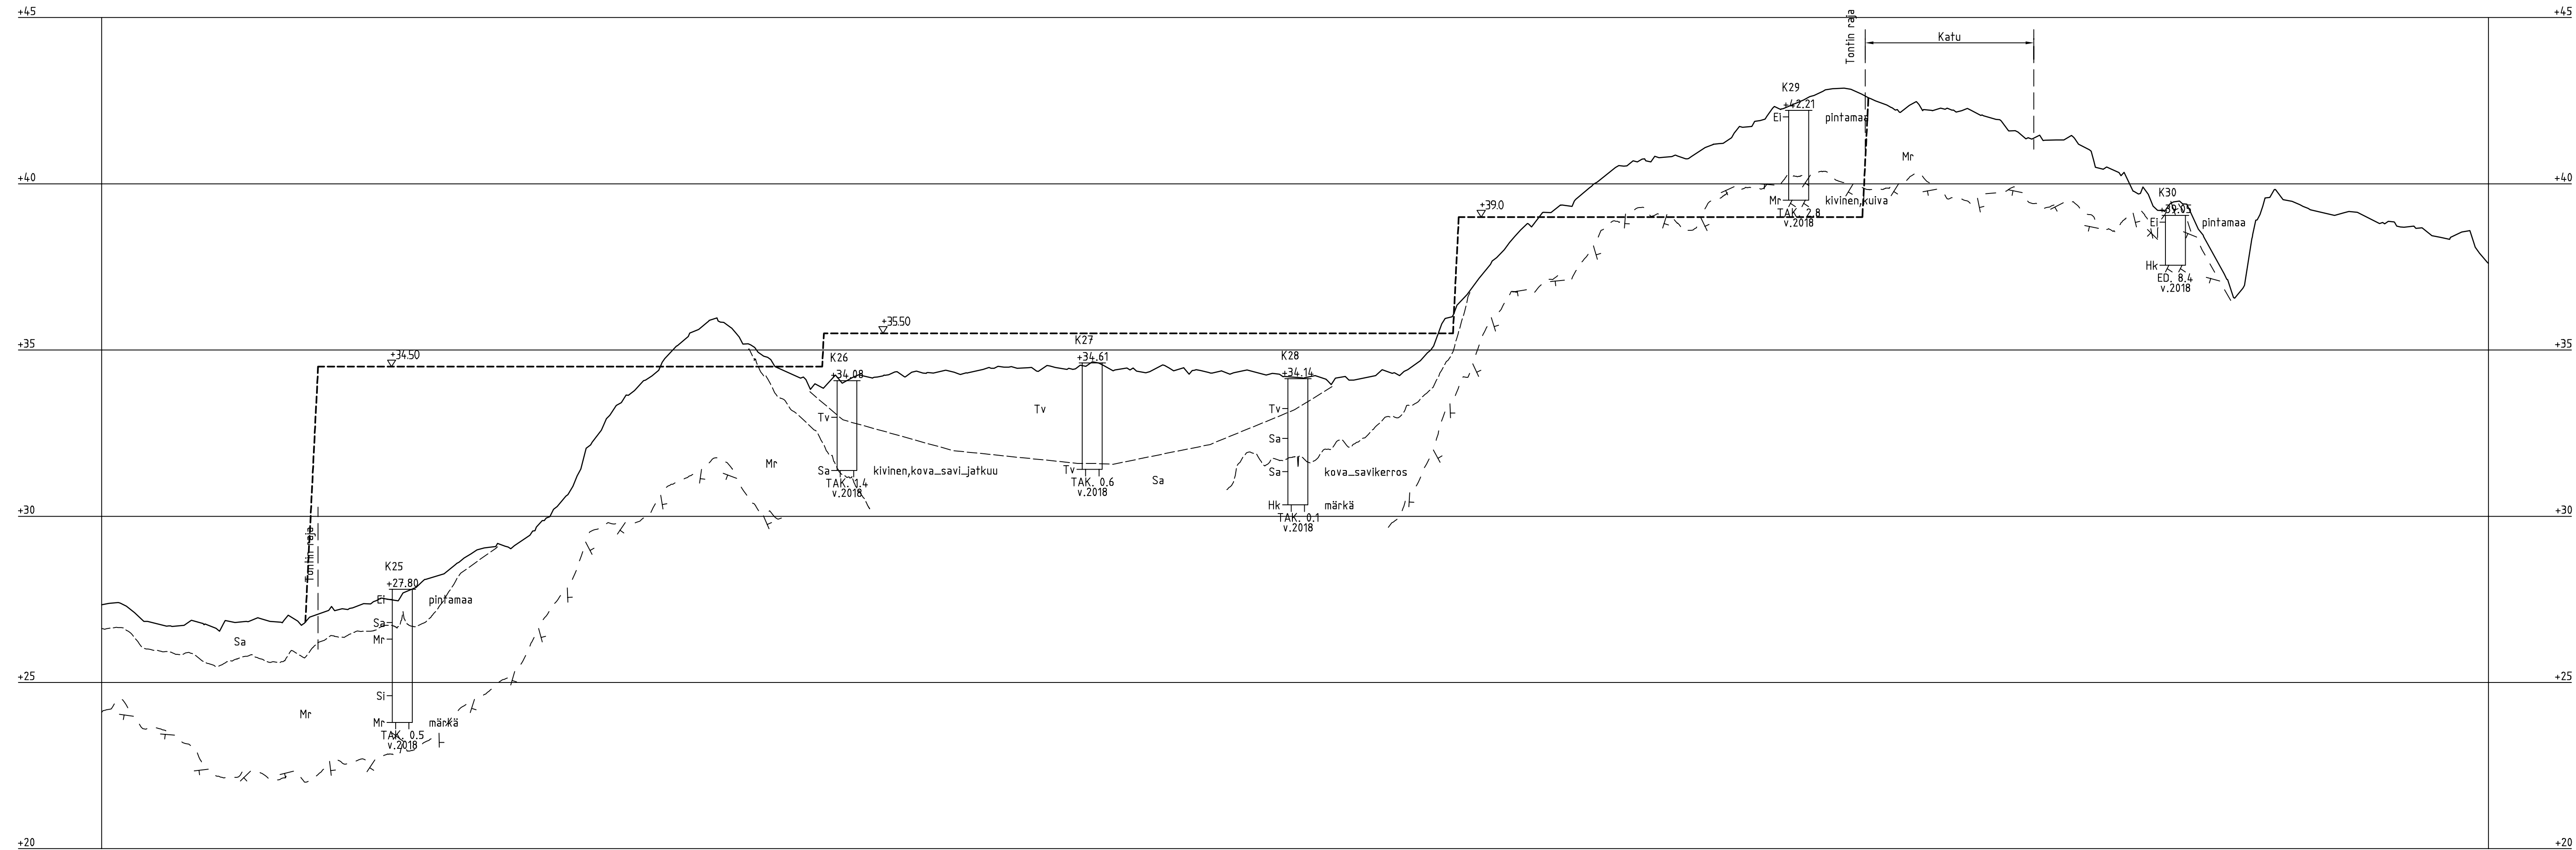

<b>RASEBORG RAASEPORI</b>		<b>SUUNNITELMA</b> Bäljars Datakeskusalue	
<b>PROJEKT</b> Bäljars Datacentralområde		<b>PIIRUSTUS</b> Leikkaus 5 - 5	
<b>RITING</b> Skärningsritning 5 - 5		<b>SKALA/MITAKAVA</b> 1:1000/1:100	
<b>DATUM</b> PVM 15.3.2018	<b>PROJEKTERAD</b> SUUNNITTELLUT	<b>HYVÄKSYTTY</b> GODKÄND	<b>Nr</b> No 1510038964/ 017
<b>Ramboll Finland Oy</b> Säterinkatu 6 PL 25 02601 ESPOO P. 020 755 611		<b>Piirt.</b> <i>Tina Widemark</i> <b>Tark.</b> <i>Oscar Lindfors</i> <b>Hyy.</b>	



<b>PROJEKTI</b> Bäljars Datacentralområde	<b>SUUNNITELMA</b> Bäljars Datakeskusalue		
<b>RIITNING</b> Skärningsritning 6 - 6	<b>PIIRUSTUS</b> Leikkaus 6 - 6	<b>SKALA / MITTAKAAVA</b> 1:1000/1:100	
<b>DATUM / PVM</b> 15.3.2018	<b>PROJEKTERAD / SUUNNITELLUT</b>	<b>HYVÄKSYTTY / GODKÄND</b>	<b>Nr / No</b> 1510038964/ 018
Ramboll Finland Oy Säterinkatu 6 PL 25 02601 ESPOO P. 020 755 611		Piirt. <i>Jina Widemark</i> Tark. <i>Oscar Lindfors</i> Hyv.	

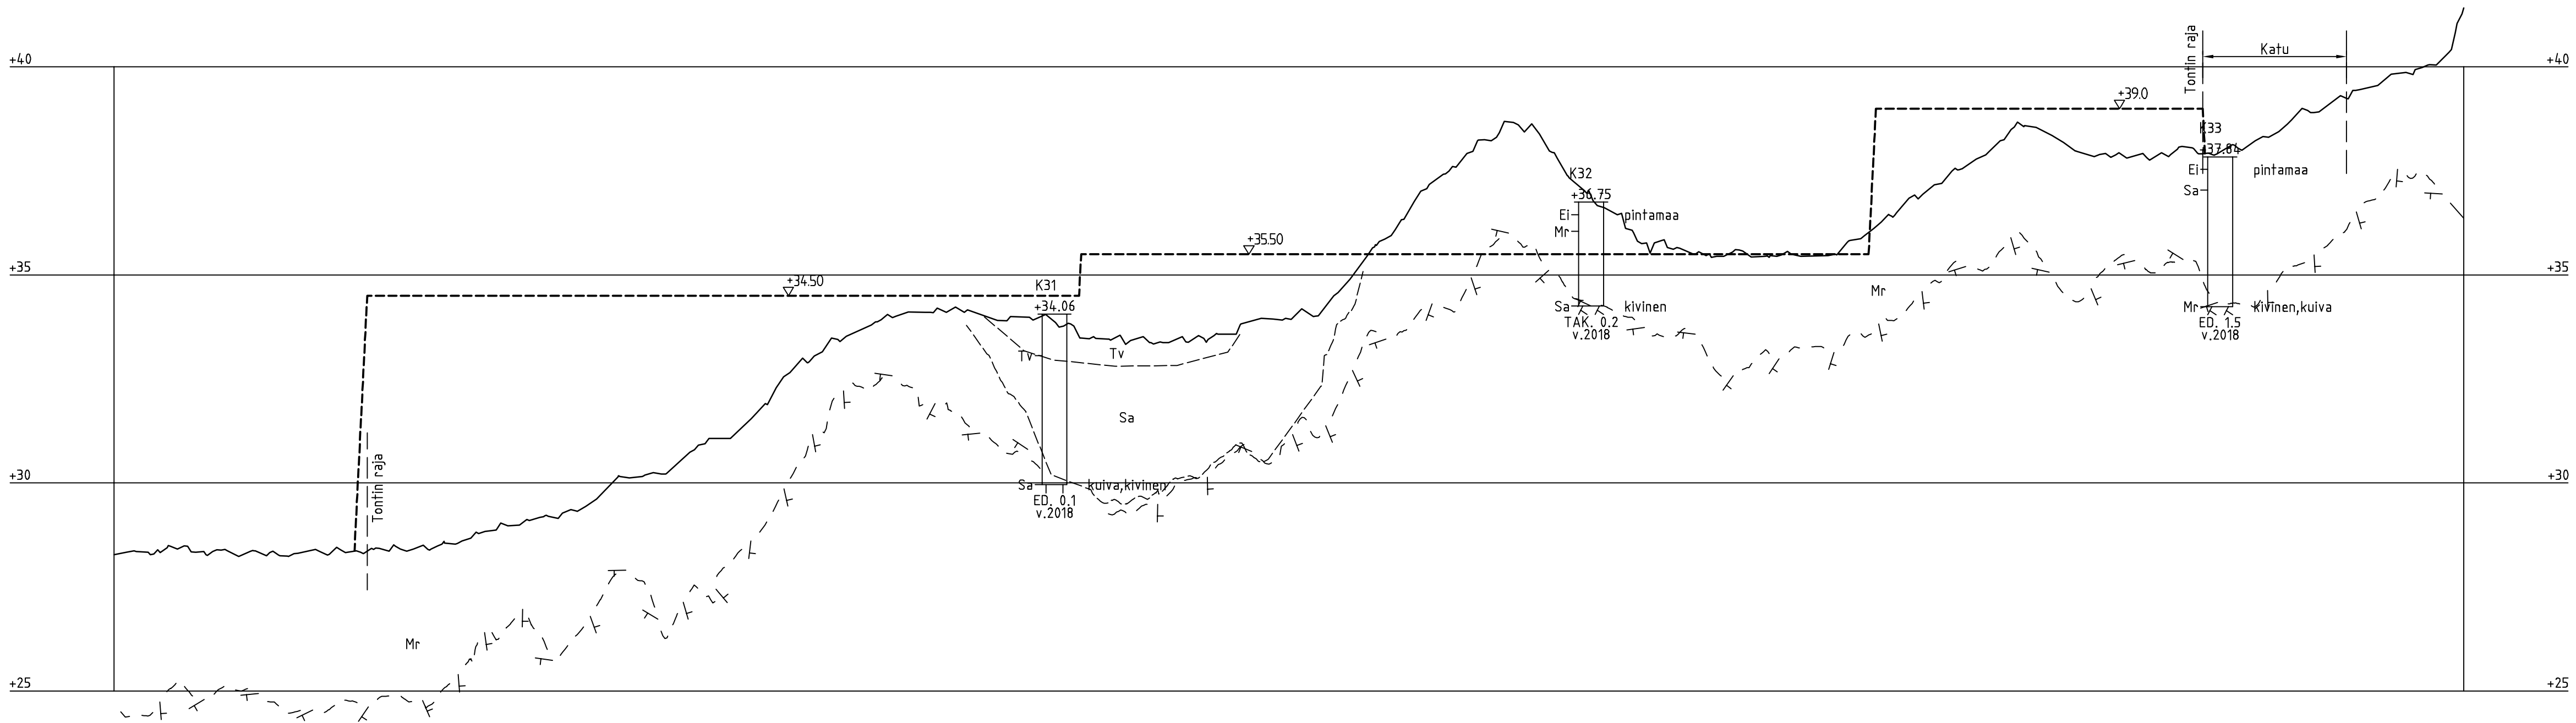LEIKKAUS 7 - 7  
1:1000/1:100



 <b>RASEBORG RAASEPORI</b>			
PROJEKT	Bäljars Datacentralområde	SUUNNITELMA	Bäljars Datakeskusalue
RITNING	Skärningsritning 7 - 7	PIIRUSTUS	Leikkaus 7 - 7
		SKALA/ MITTAKAAVA	1:1000/1:100
DATUM PVM	15.3.2018	PROJEKTERAD SUUNNITELLUT	
		HYVÄKSYTTY GODKÄND	Nr No 1510038964/ 019
 Ramboll Finland Oy Säterinkatu 6 PL 25 02601 ESPOO P. 020 755 611		Piirt. <i>Jina Widmark</i> Tark. <i>Oscar Lindfors</i> Hyv.	