





- MERKINNÄT:
- 1.3
+33.0 Alueen numero/ alustava pinnan korko
 - Avo-oja
 - +29.90 Avo-ojan pohjan korkeus
 - - - Massalaskenta-alueiden rajaviiva
- Liittyvät suunnitelmat:
- Avo-ojan asemapiirustus, suunnitelma 1510038964-002
 - Kadun pituustelkkaus, suunnitelma 1510038964-003
 - Rautatien pituustelkkaus, suunnitelma 1510038964-004

		SUUNNITELMA Bäljars datacentralområde Bäljars datakeskusalue	
PROJEKT Bäljars datacentralområde		PIIRUSTUS Datakeskusalue Asemapiirustus	
RITNING Datacentral Planritning		SKALA/ MITTAAMA 1:2000	
DATUM PVM 15.3.2018	PROJEKTERAD SUUNNITTELLUT SUUNNITTELLUT	HYVÄKSYTTY GODKÄND GODKÄND	Nr No 1510038964-001
		Ramboll Finland Oy Säteninkatu 6 PL 25 02601 ESPOO P. 020 755 611	
		Piirt. <i>Ulla-Pirkka Niemi</i> Tark. <i>Jani Rantala</i> Hyv.	

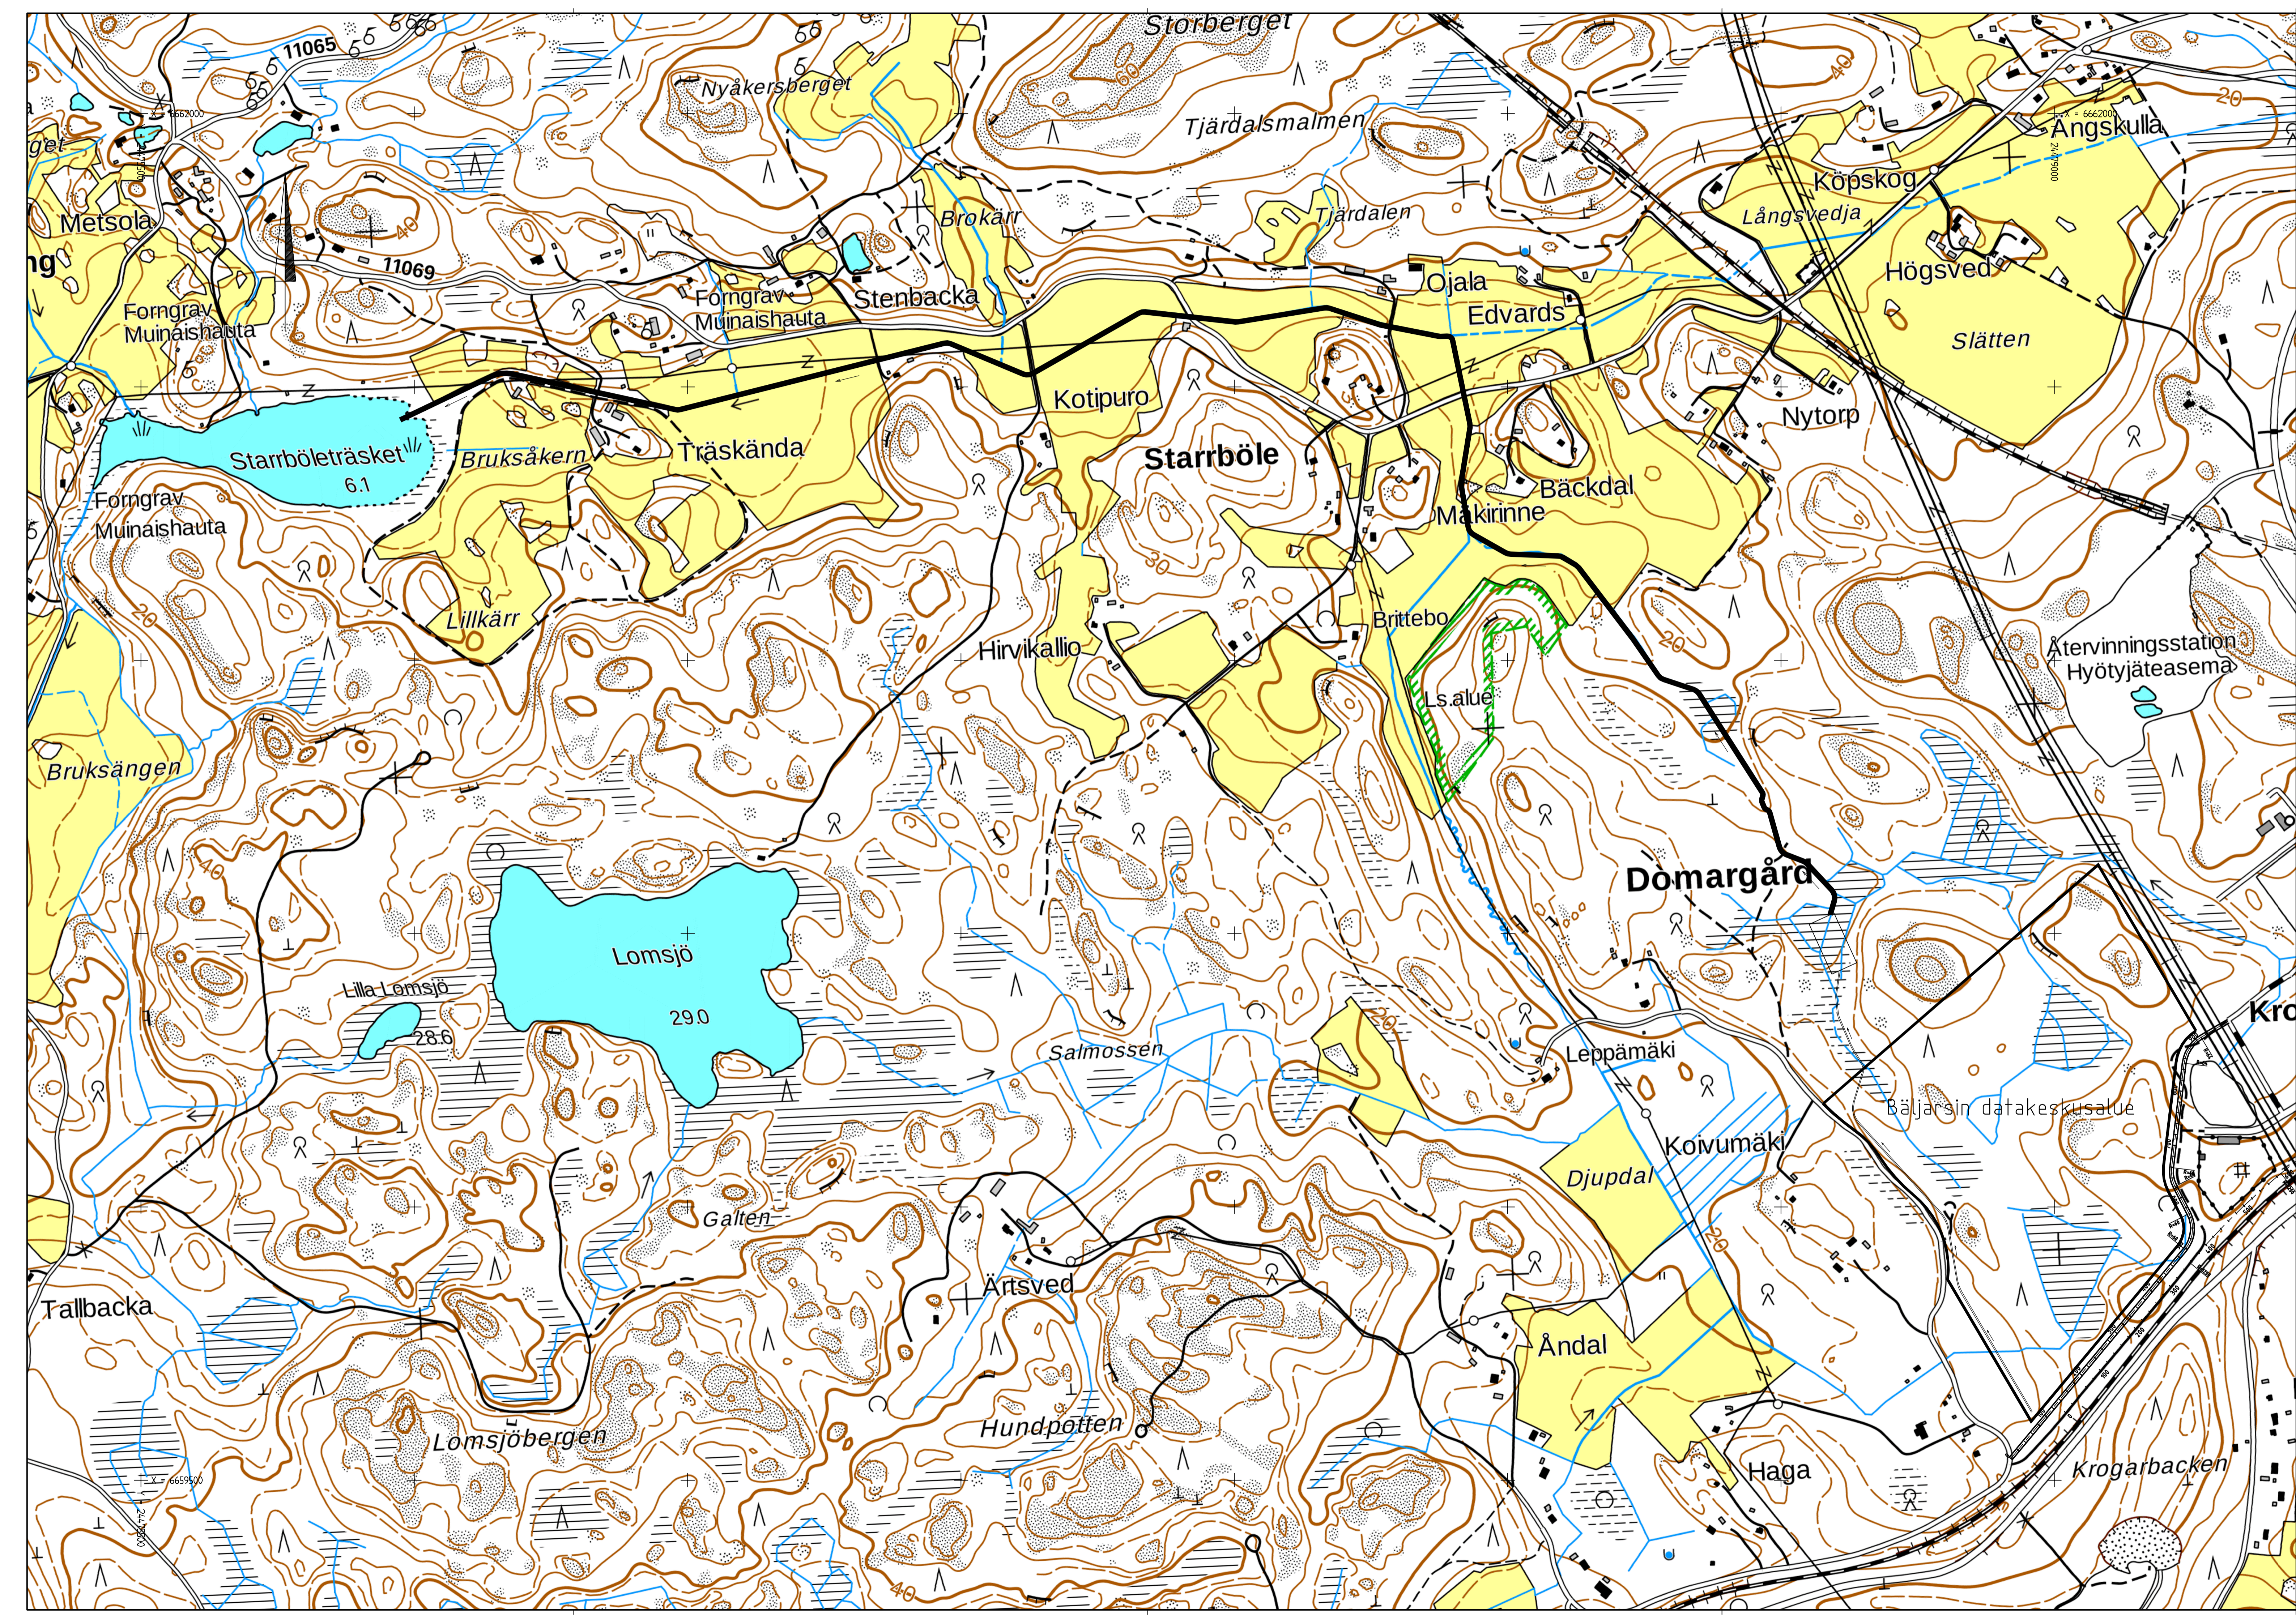

MERKINNÄT:
 — Avo-oja
 - - - Datakeskusalueen rajaviiva

		SUUNNITTELMÄ	
PROJEKTI Bäljars datacentralområde	SUUNNITTELMÄ Bäljars datakeskusalue	PIIRUSTUS Avo-oja Asemapiirustus	SKALA/MTTAUKA 1:5000
DATUM Pvm 15.3.2018	PROJEKTIEN SUUNNITTELU	HYVÄKÄYTTÄ GODKÄND	Nr No 1510038964-002
		Ramboll Finland Oy Säterinkatu 6 PL 25 02651 ESPOO P. 020 755 611	Piir. <i>Ueli-Pekka Niemi</i> Tark. <i>Jani Rantala</i> Hyy.

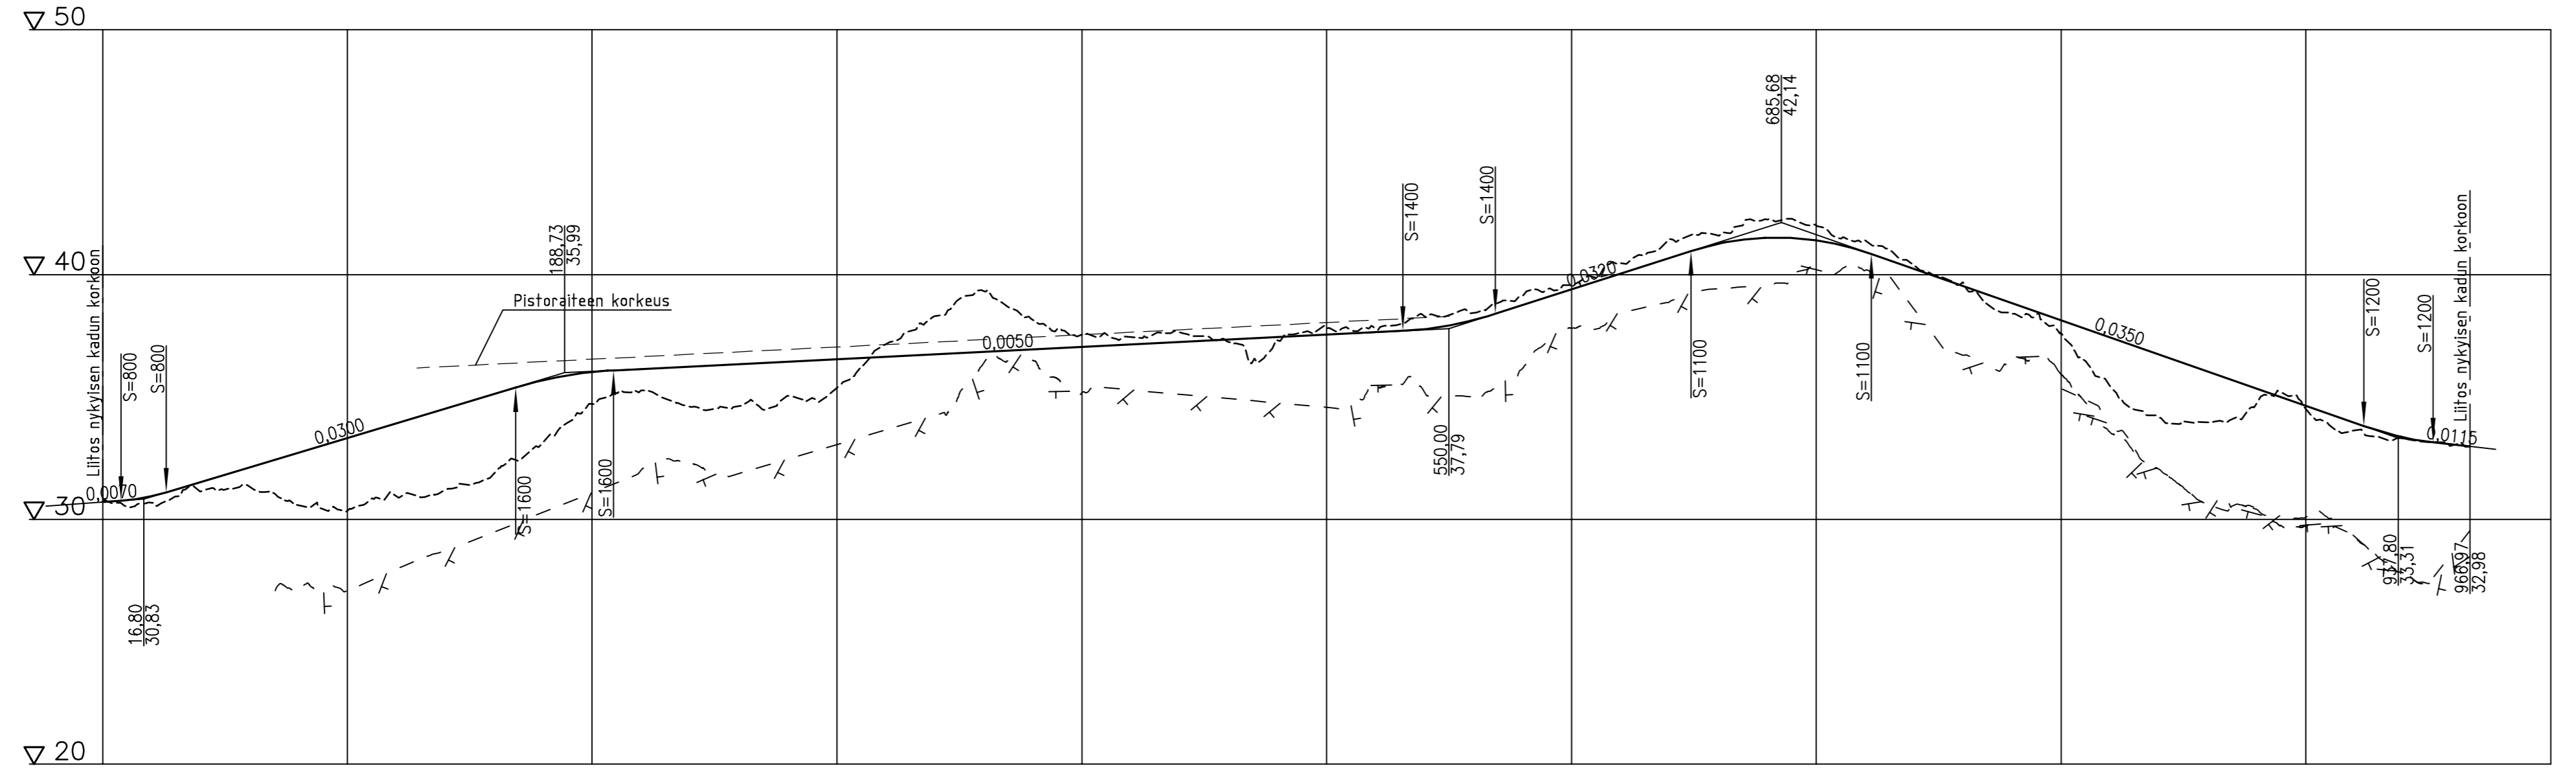

Päällysrakenne
Putkien perustamistapa
Kaivantokalveus/tuenta

7,555	18,389	28,175	15,083
0,007	S=800	S=1200	-0,012

Matka

7,603	25,992	142,757	168,748	39,978	322,38	531,107	37,777	568,884	79,967	648,851	73,658	722,509	201,203	923,712	951,887	966,97
-------	--------	---------	---------	--------	--------	---------	--------	---------	--------	---------	--------	---------	---------	---------	---------	--------

Kaltevuus / pyöristyssäde

0,03	0,005	0,032	-0,035
------	-------	-------	--------

Tasausviivan korkeus

30,71	30,95	31,53	32,13	32,73	33,33	33,93	34,53	35,13	35,69	36,02	36,14	36,24	36,34	36,44	36,54	36,64	36,74	36,84	36,94	37,04	37,14	37,24	37,34	37,44	37,54	37,64	37,77	38,14	38,75	39,39	40,03	40,67	41,26	41,51	41,40	40,93	40,23	39,53	38,83	38,13	37,43	36,73	36,03	35,33	34,63	33,93	33,34	33,06	32,98
-------	-------	

Maanpinnan korkeus

30,67	31,14	31,34	32,73	33,33	33,93	34,53	35,13	35,69	36,02	36,14	36,24	36,34	36,44	36,54	36,64	36,74	36,84	36,94	37,04	37,14	37,24	37,34	37,44	37,54	37,64	37,77	38,14	38,75	39,39	40,03	40,67	41,26	41,51	41,40	40,93	40,23	39,53	38,83	38,13	37,43	36,73	36,03	35,33	34,63	33,93	33,34	33,06	32,98
-------	-------	

Kaarevuus


0,1	100	200	300	400	500	600	700	800	900	1000
R=2000	Sr	Sr	Sr	Sr	R=60	Sr	R=60	Sr	R=64	Sr

Ajoradan sivukalveus

0,05	0,05	0,05	0,05	0,05	0,05	0,05	0,05	0,05	0,05	0,05
------	------	------	------	------	------	------	------	------	------	------


qa=-0,030

		SUUNNITELMA Bäljars datacentralområde Bäljars datakeskusalue	
PROJEKT Bäljars datacentralområde		PIIRUSTUS Gata Längdprofil	
DATUM PVM 15.3.2018		HYVÄKSYTTY GODKÄND Nr No 1510038964-003	
PROJEKTERAD SUUNNITELLUT Ramboll Finland Oy Säterinkatu 6 PL 25 02601 ESPOO P. 020 755 611		SKALA/ MITTAKAIVA 1:2000/1:200 Piirt. Tark. Hyv. <i>Ueli-Pekka Niemi</i> <i>Jani Rantalainen</i>	

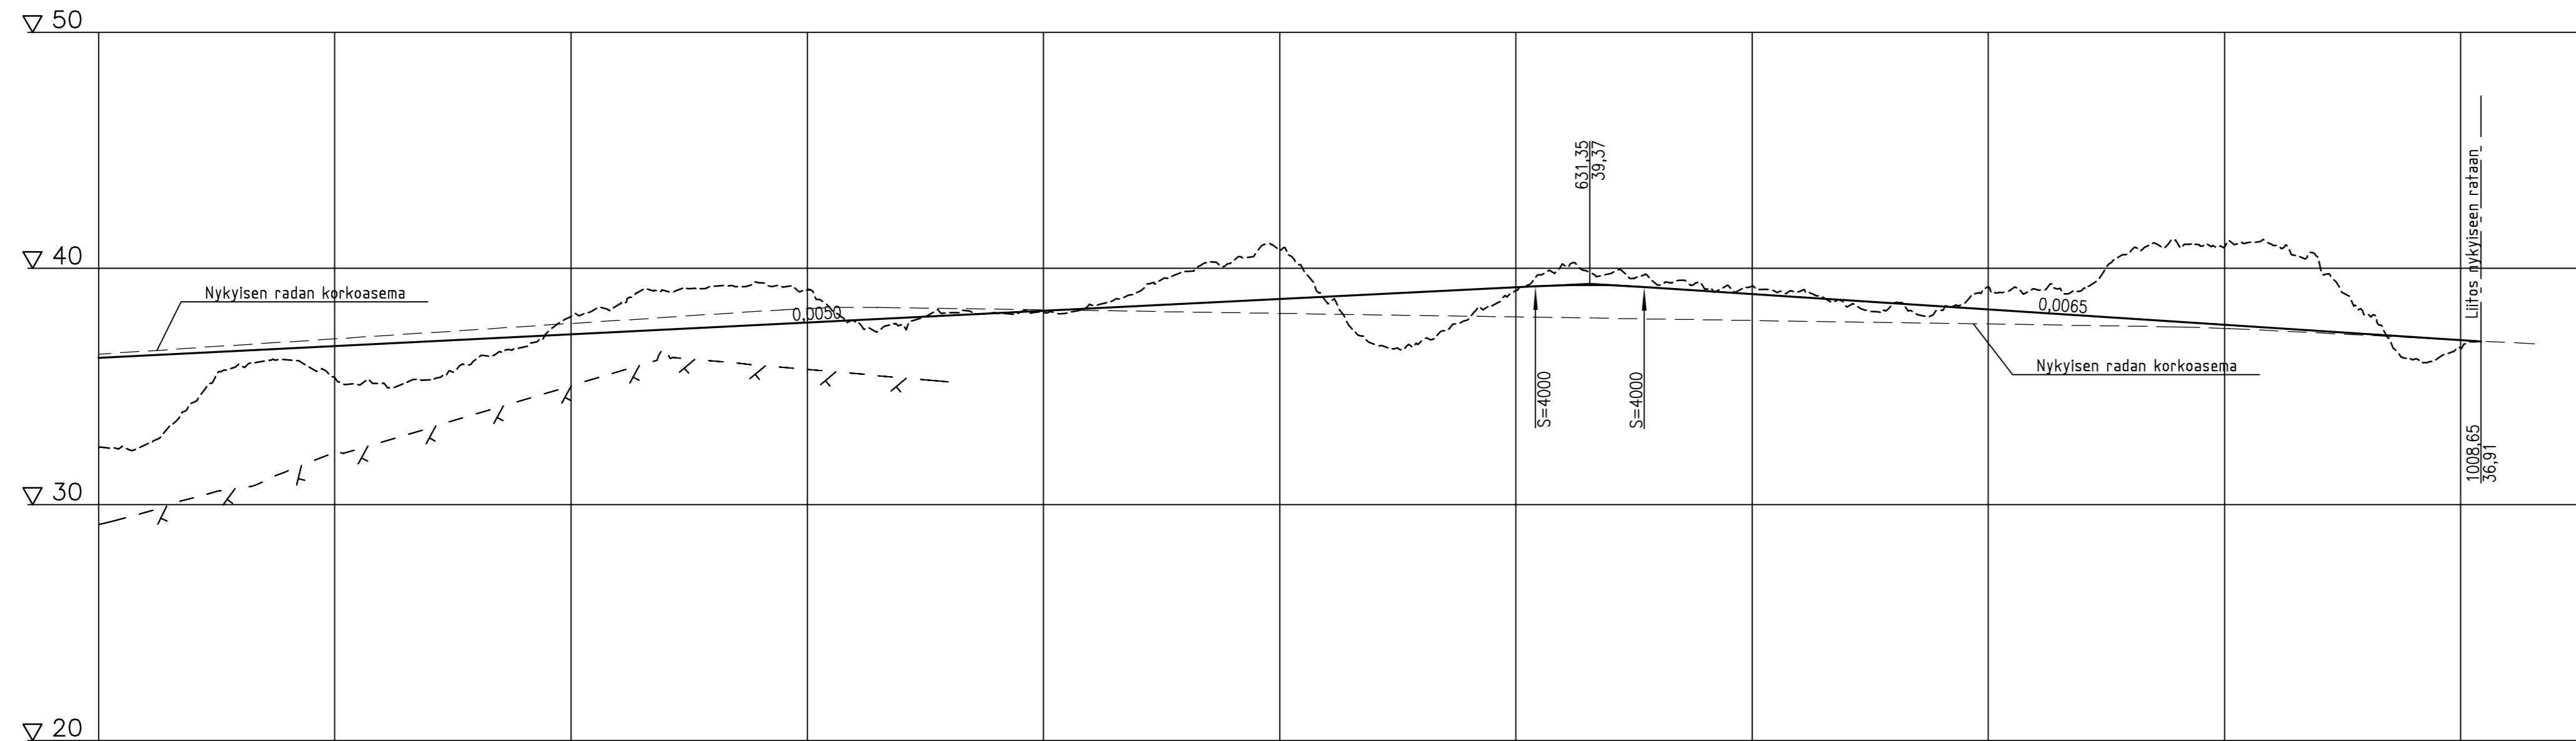

Päällysrakenne
Putkien perustamistapa
Kaivantokaltevuus/tuenta
Matka
Kaltevuus / pyöristyssäde
Tasausviivan korkeus
Maanpinnan korkeus
Kaarevuus
Ajoinradan sivukaltevuus

Matka	608,349	608,349	45,999	354,297	1008,646
Kaltevuus / pyöristyssäde	0,005	S=4000	654,349	-0,007	1008

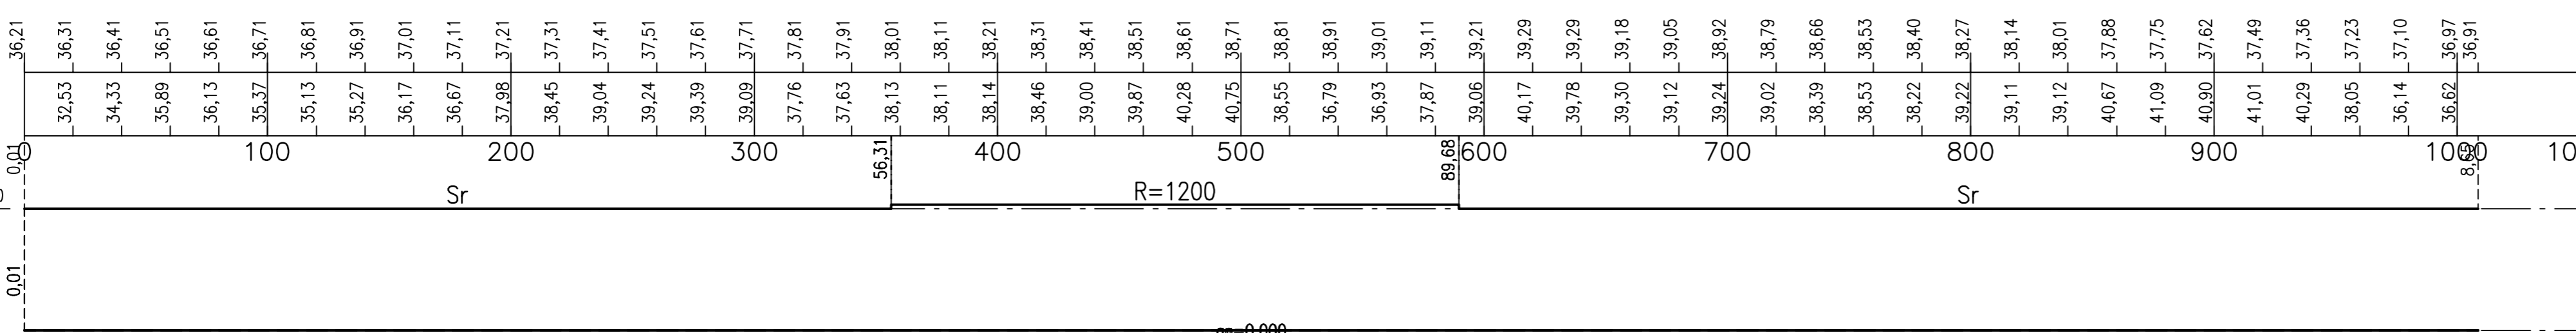

PROJEKT Bäljars datacentralområde	SUUNNITELMA Bäljars datakeskusalue		
RITNING Järnväg Längdprofil	PIIRUSTUS Rautatie Pituusleikkaus	SKALA / MITTAKAIVA 1:2000/1:200	
DATUM PVM 15.3.2018	PROJEKTERAD SUUNNITELLUT	HYVÄKSYTTY GODKÄND	Nr No 1510038964-004
RAMBOLL		Ramboll Finland Oy Säterinkatu 6 PL 25 02601 ESPOO P. 020 755 611	Piirt. <i>Ueli-Pekka Niemi</i> Tark. <i>Jani Rantalainen</i> Hyv.